

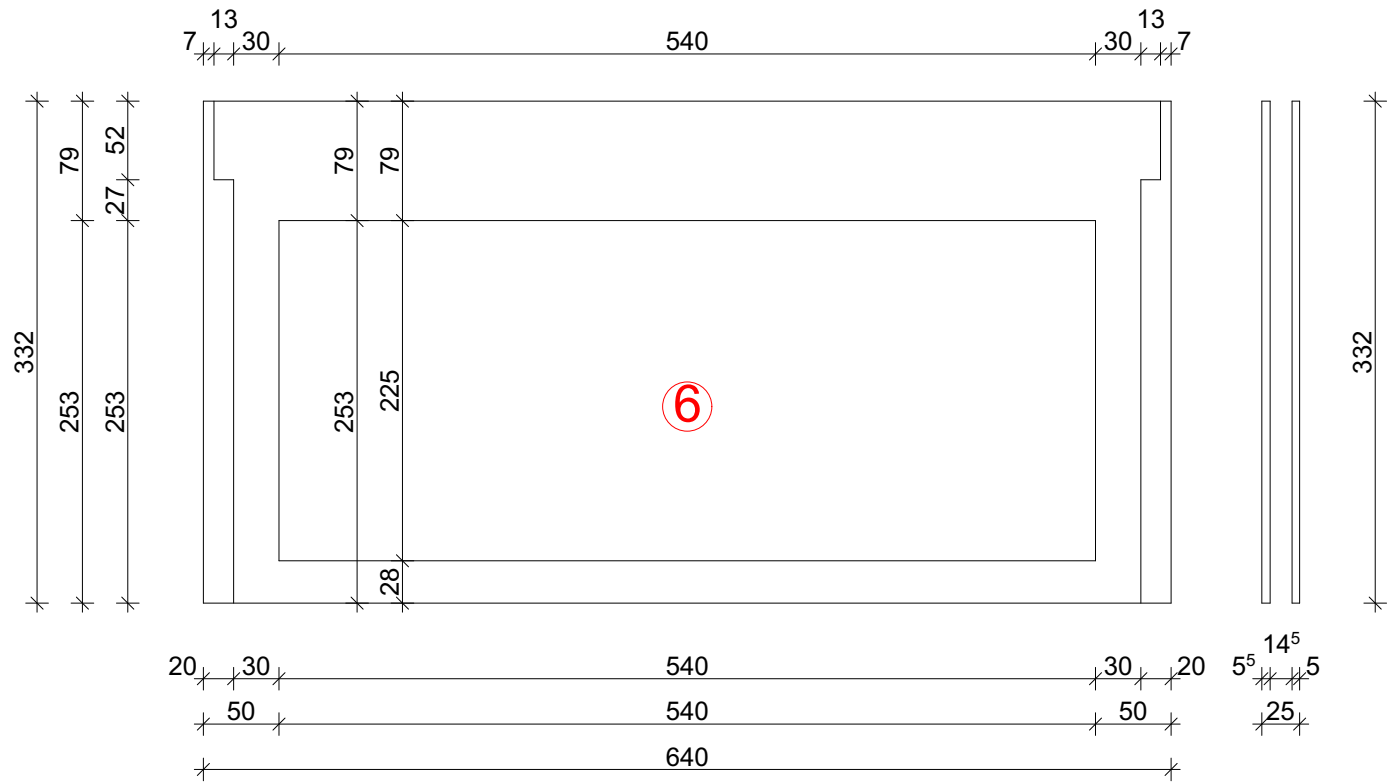
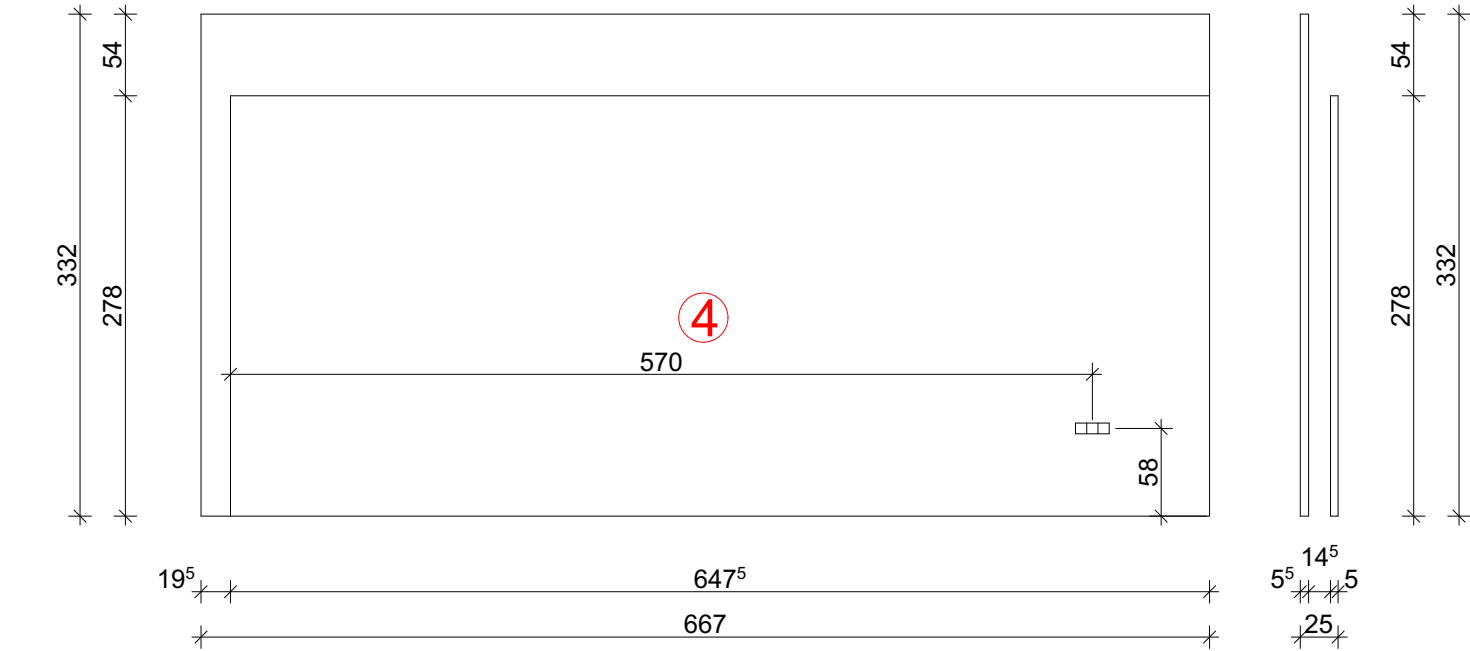
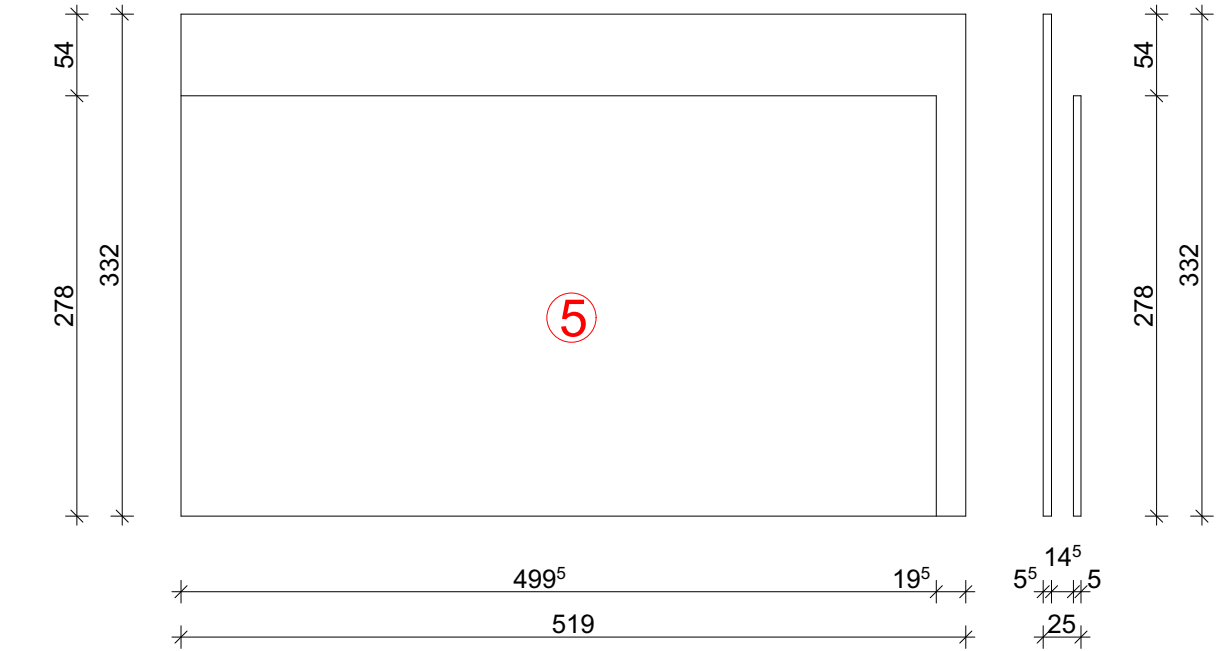
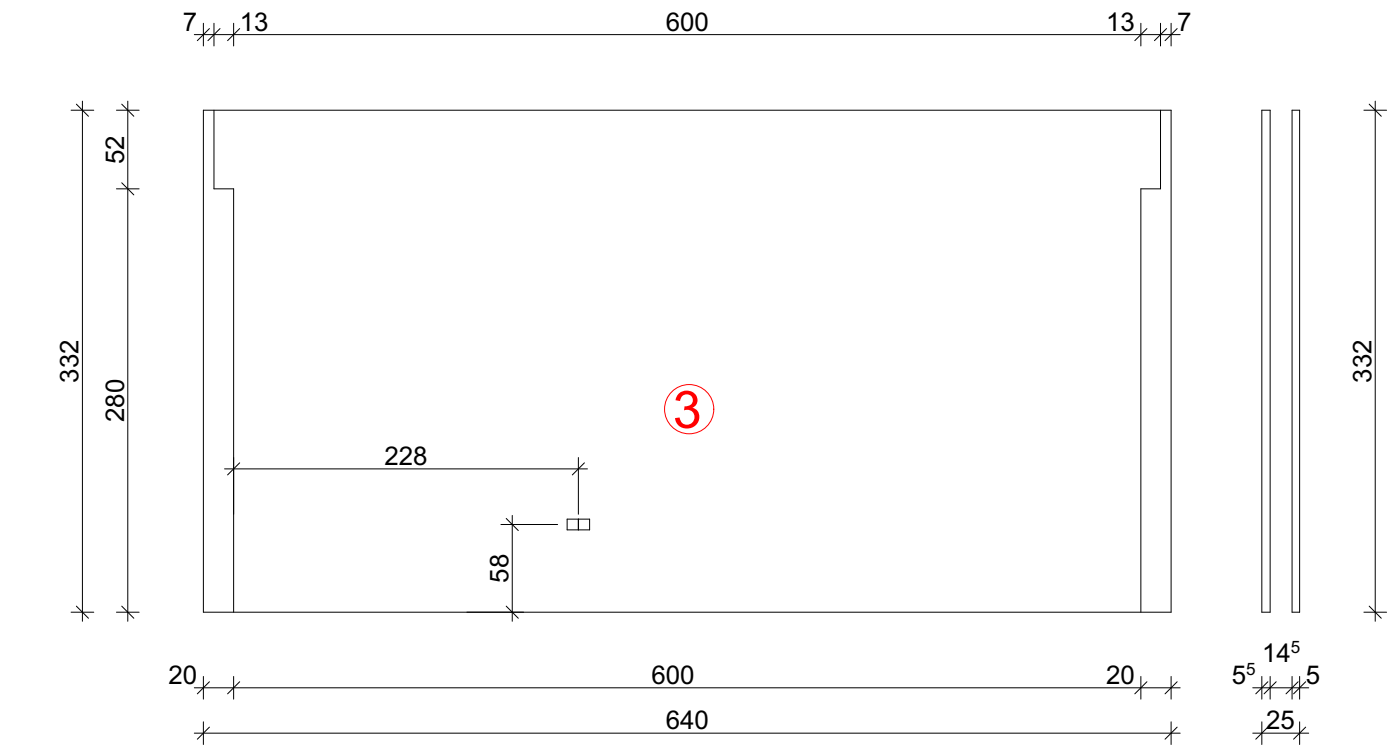
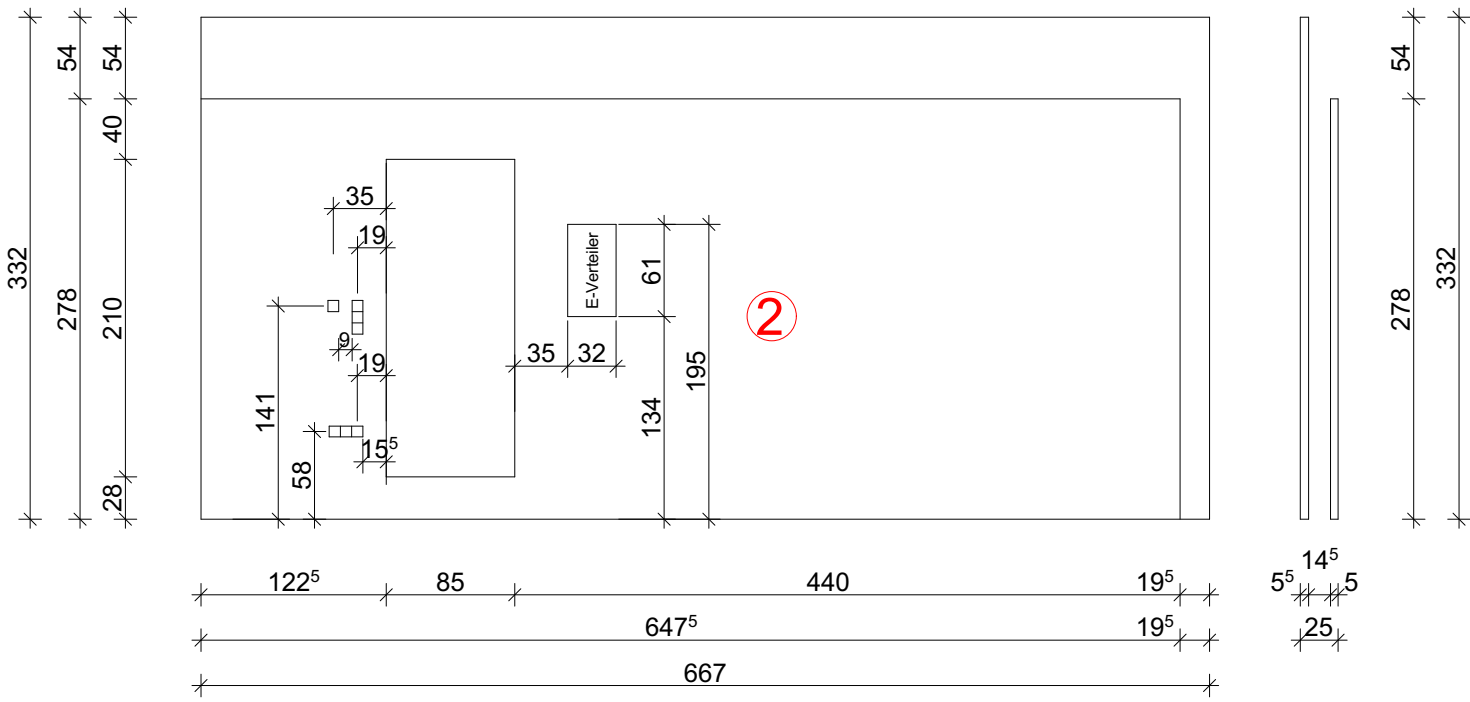
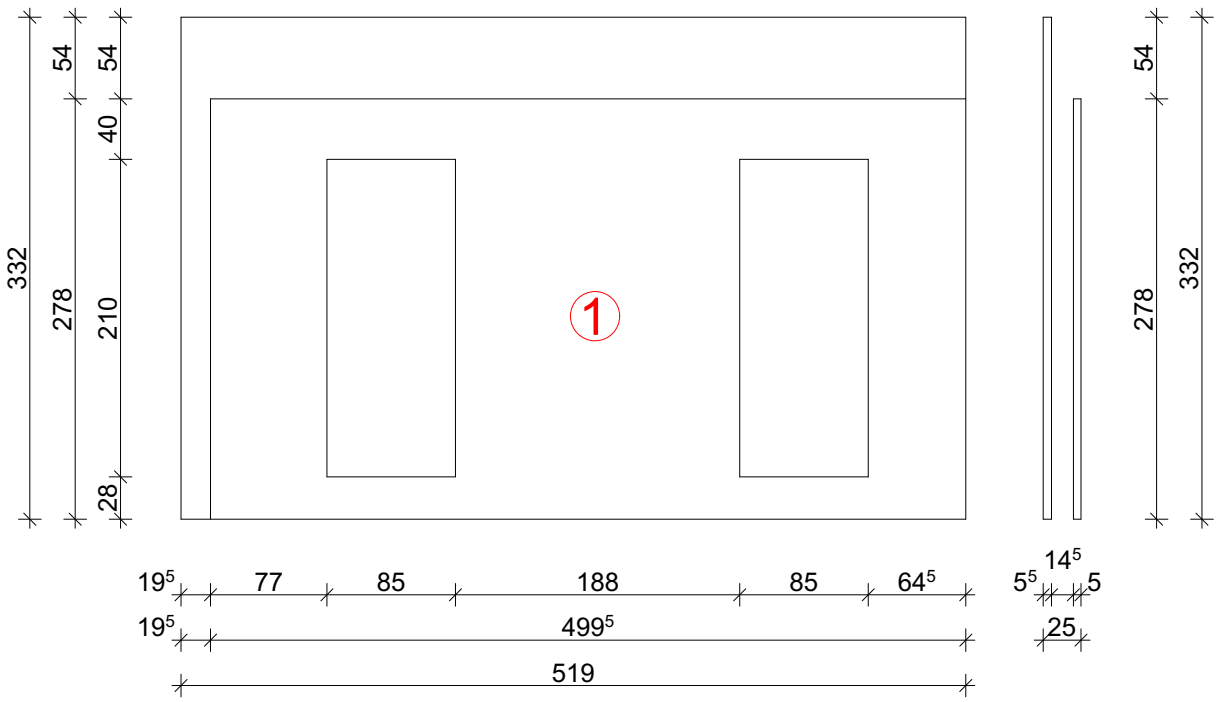


ANSICHT HWE M 1:50

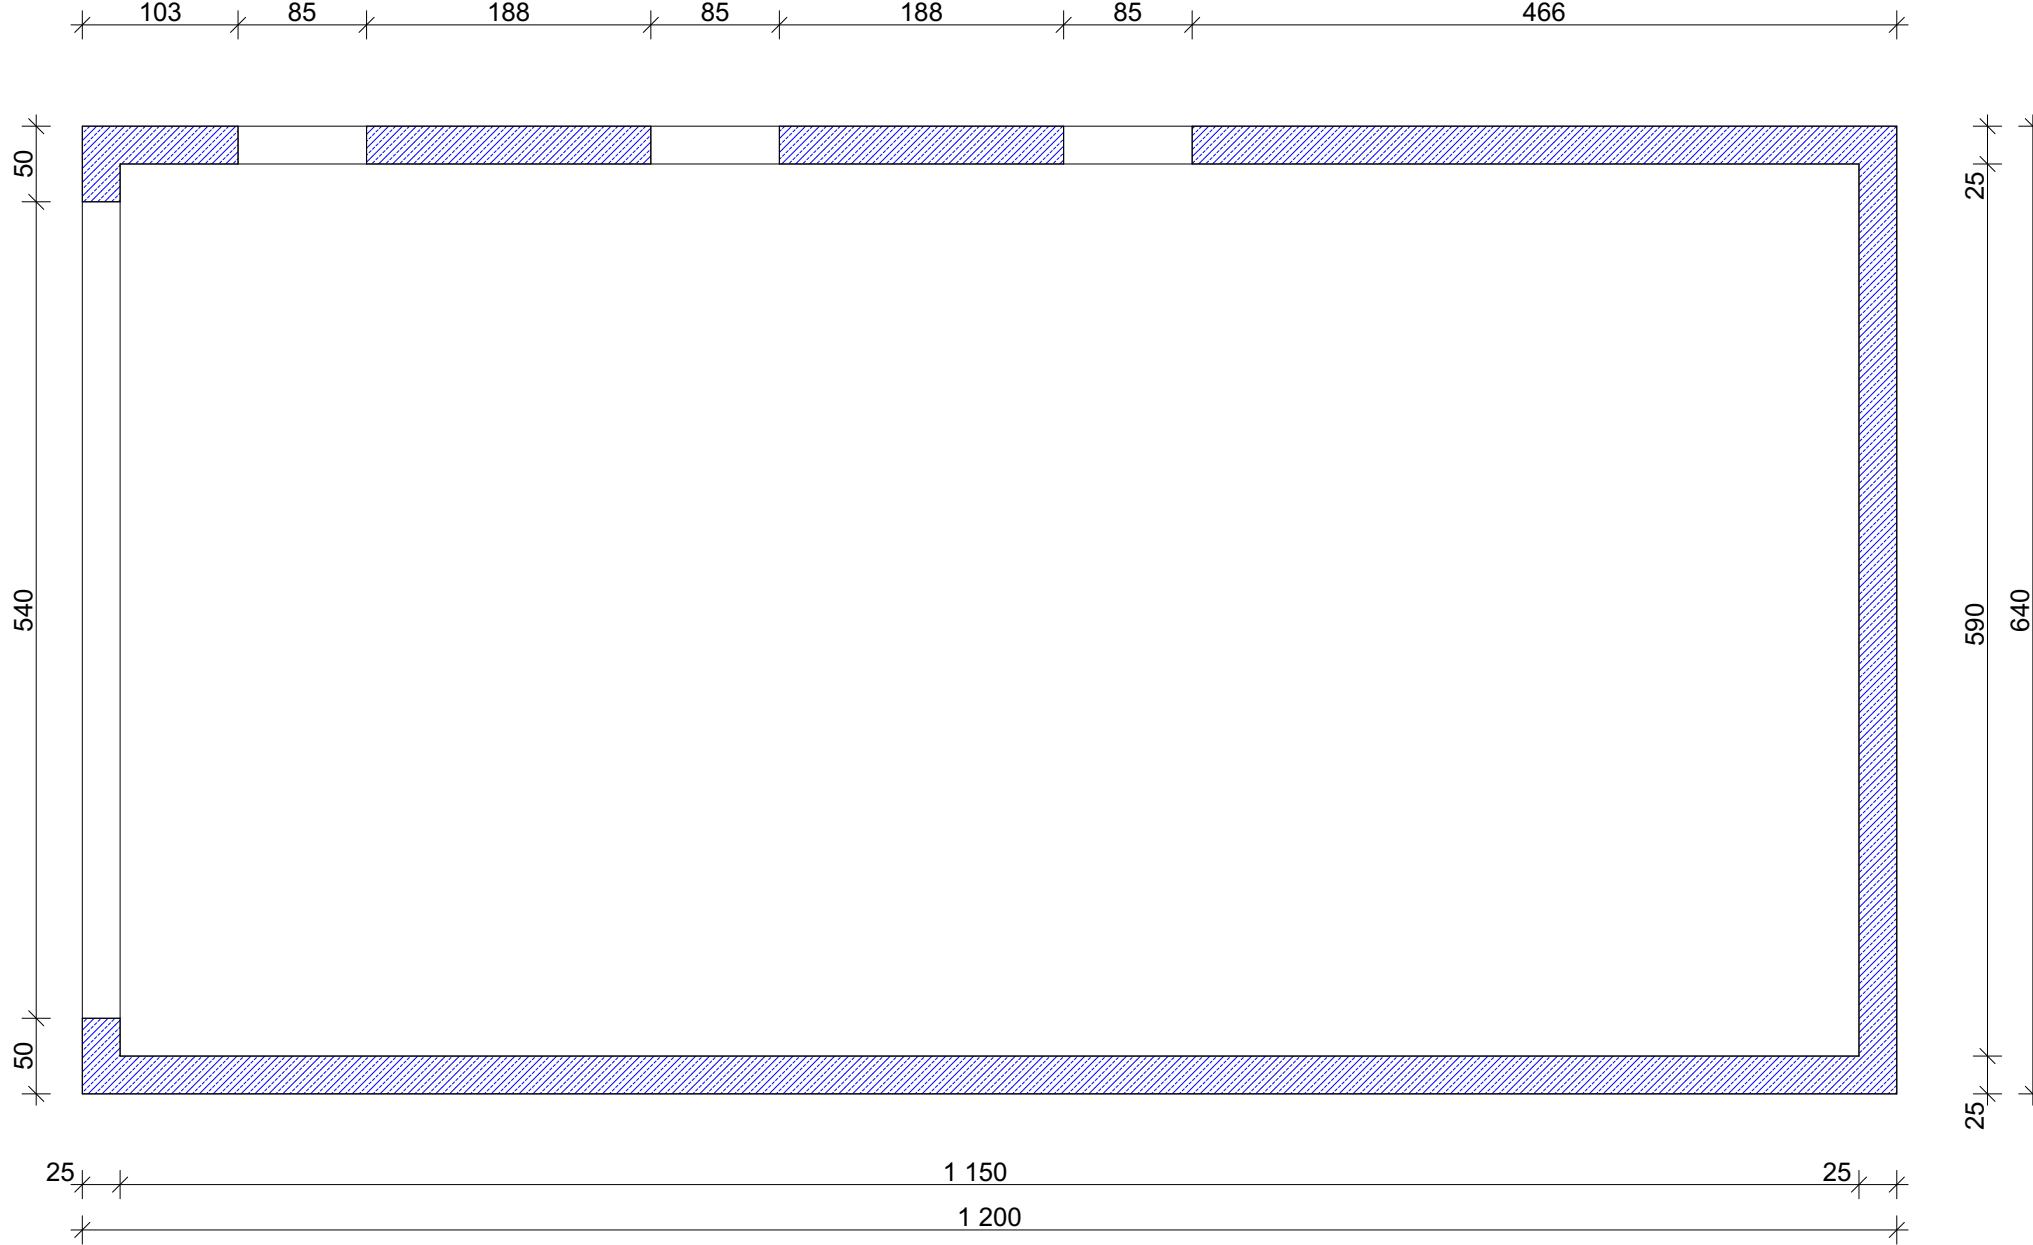

GRUNDRISS HWE M 1:50

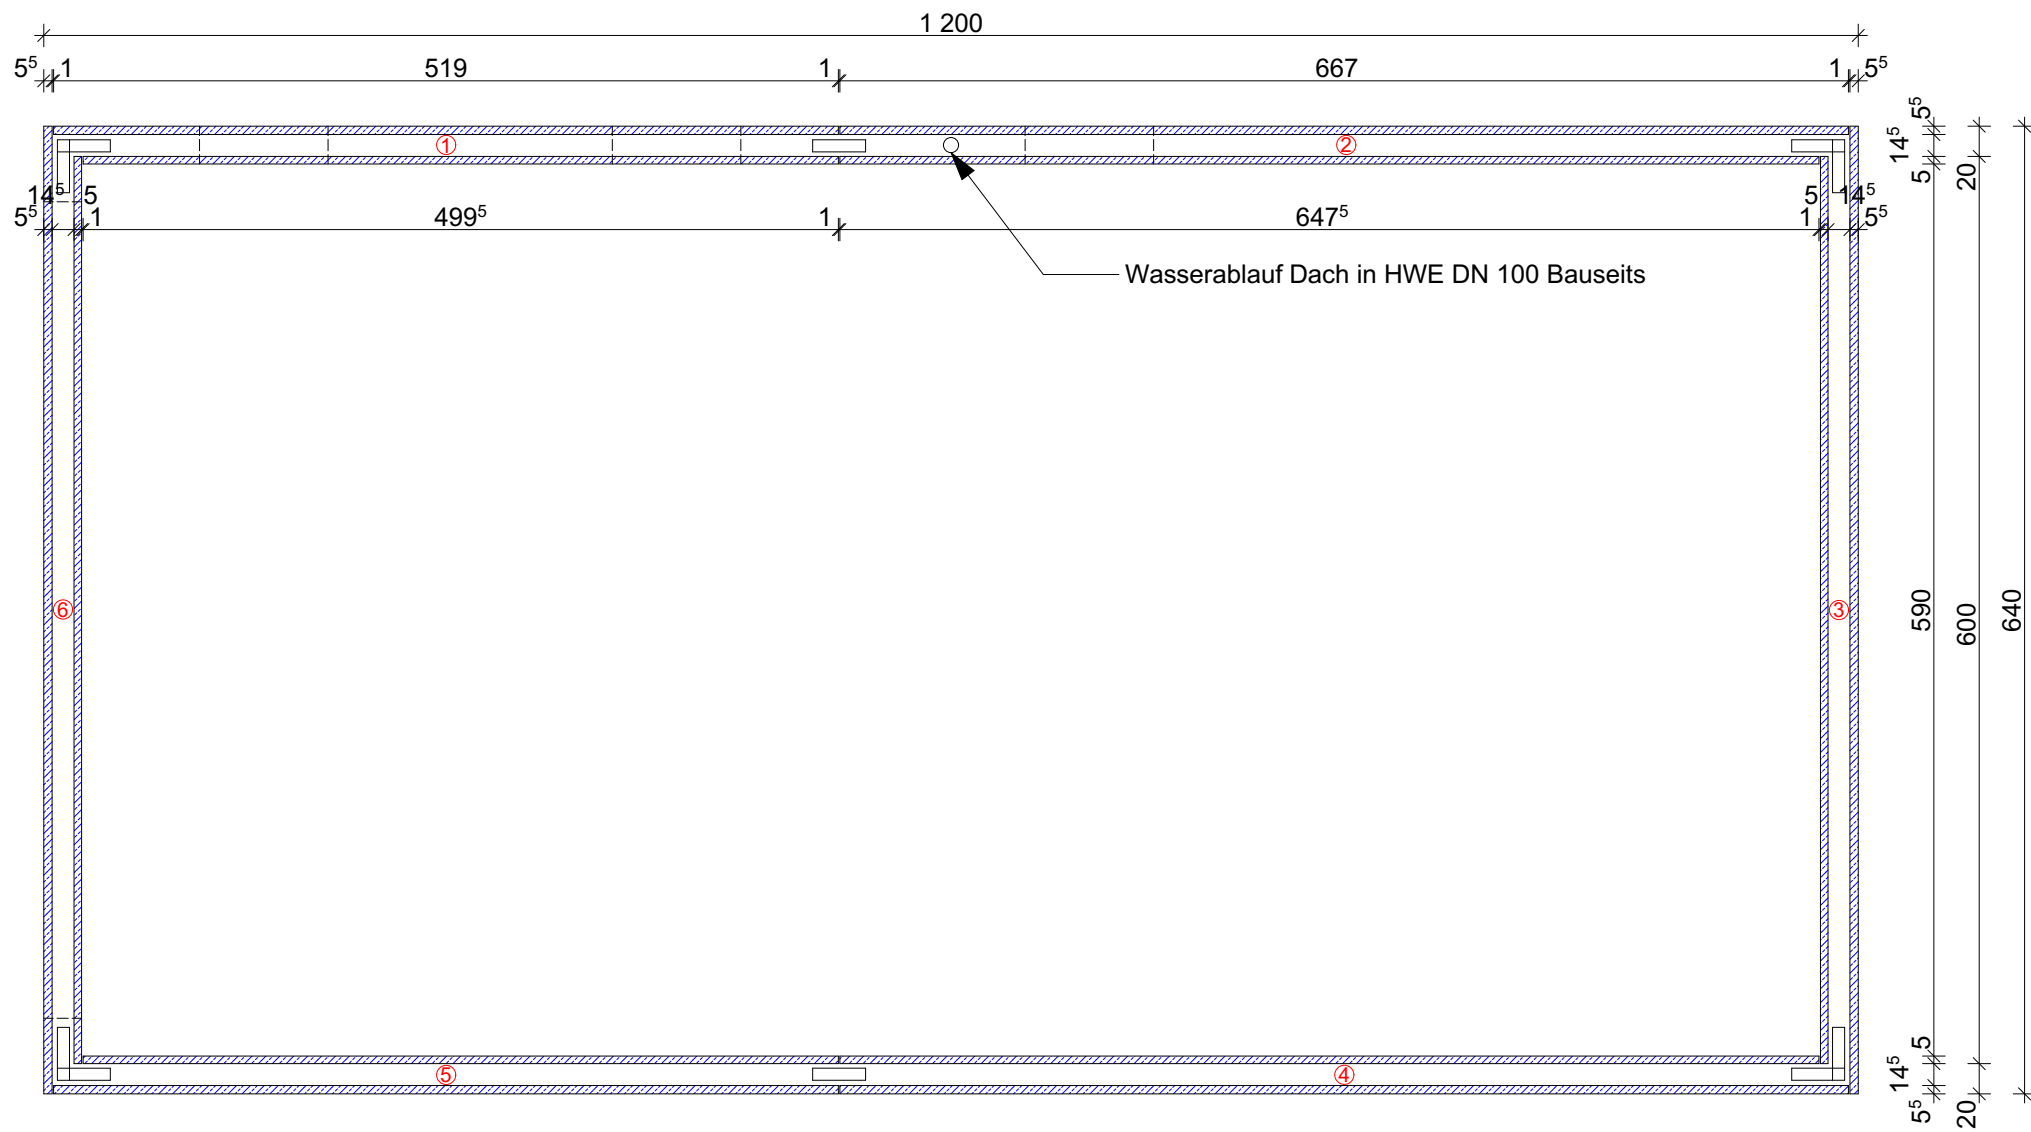

PLAN: HWE M 1:50

BAUVORHABEN: Othmar Hittenberger
Unterlixlau 9
4855 Regau

DATUM: 29.06.2020