




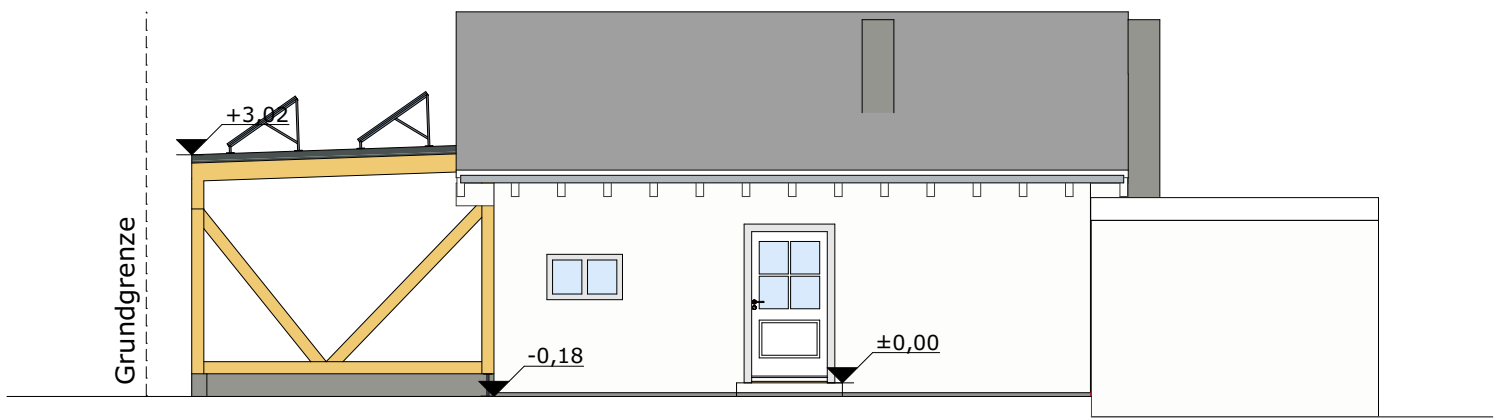


NORDANSICHT

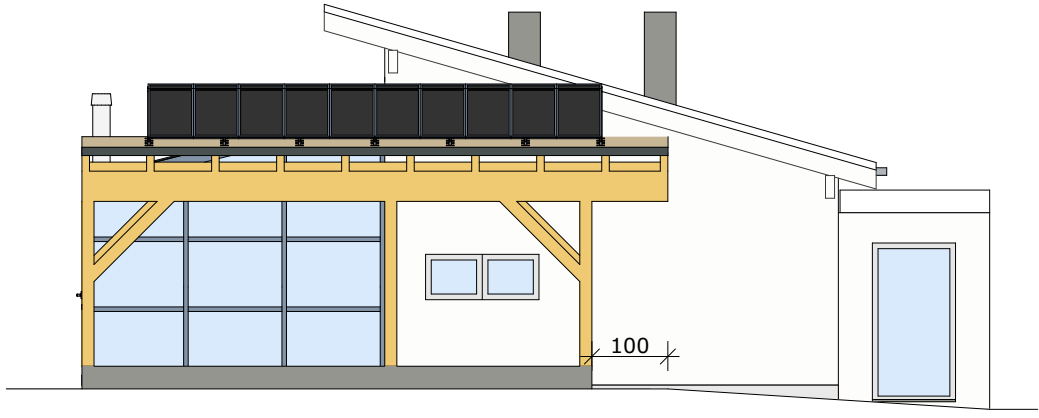


OSTANSICHT

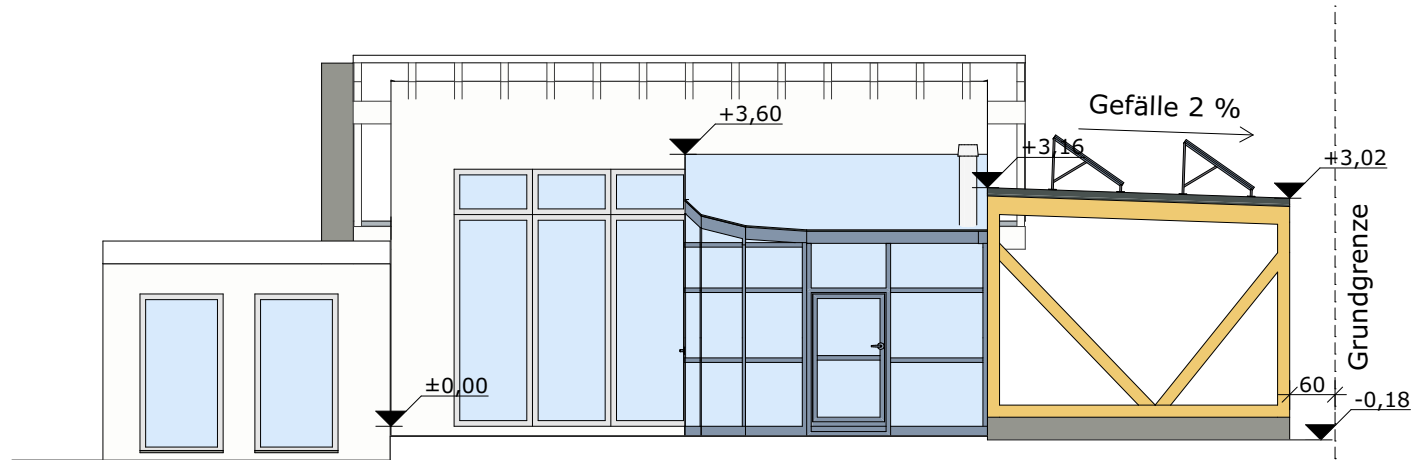


SÜDANSICHT

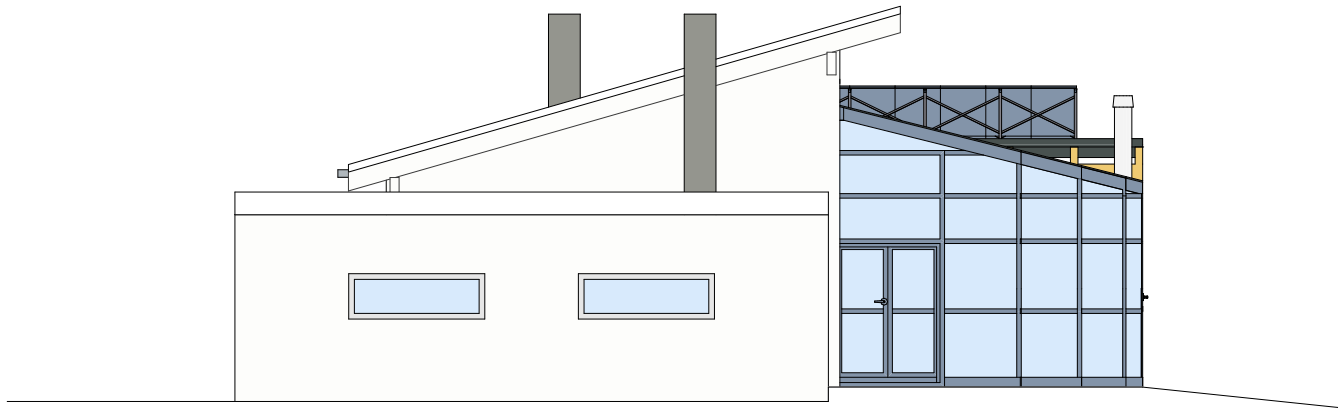

WESTANSICHT

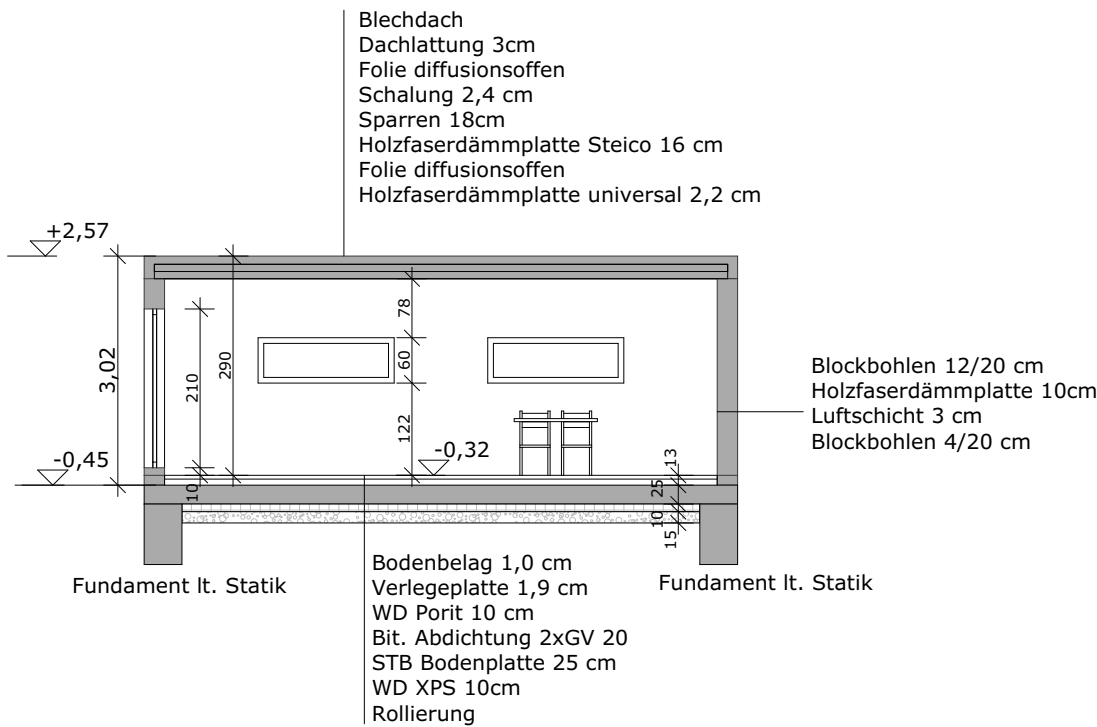


SCHNITT 1-1

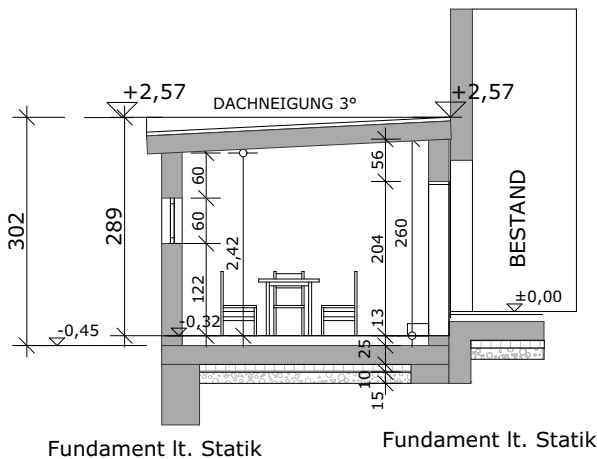


SCHNITT 2-2


Aufbauten lt. SCHNITT 1-1

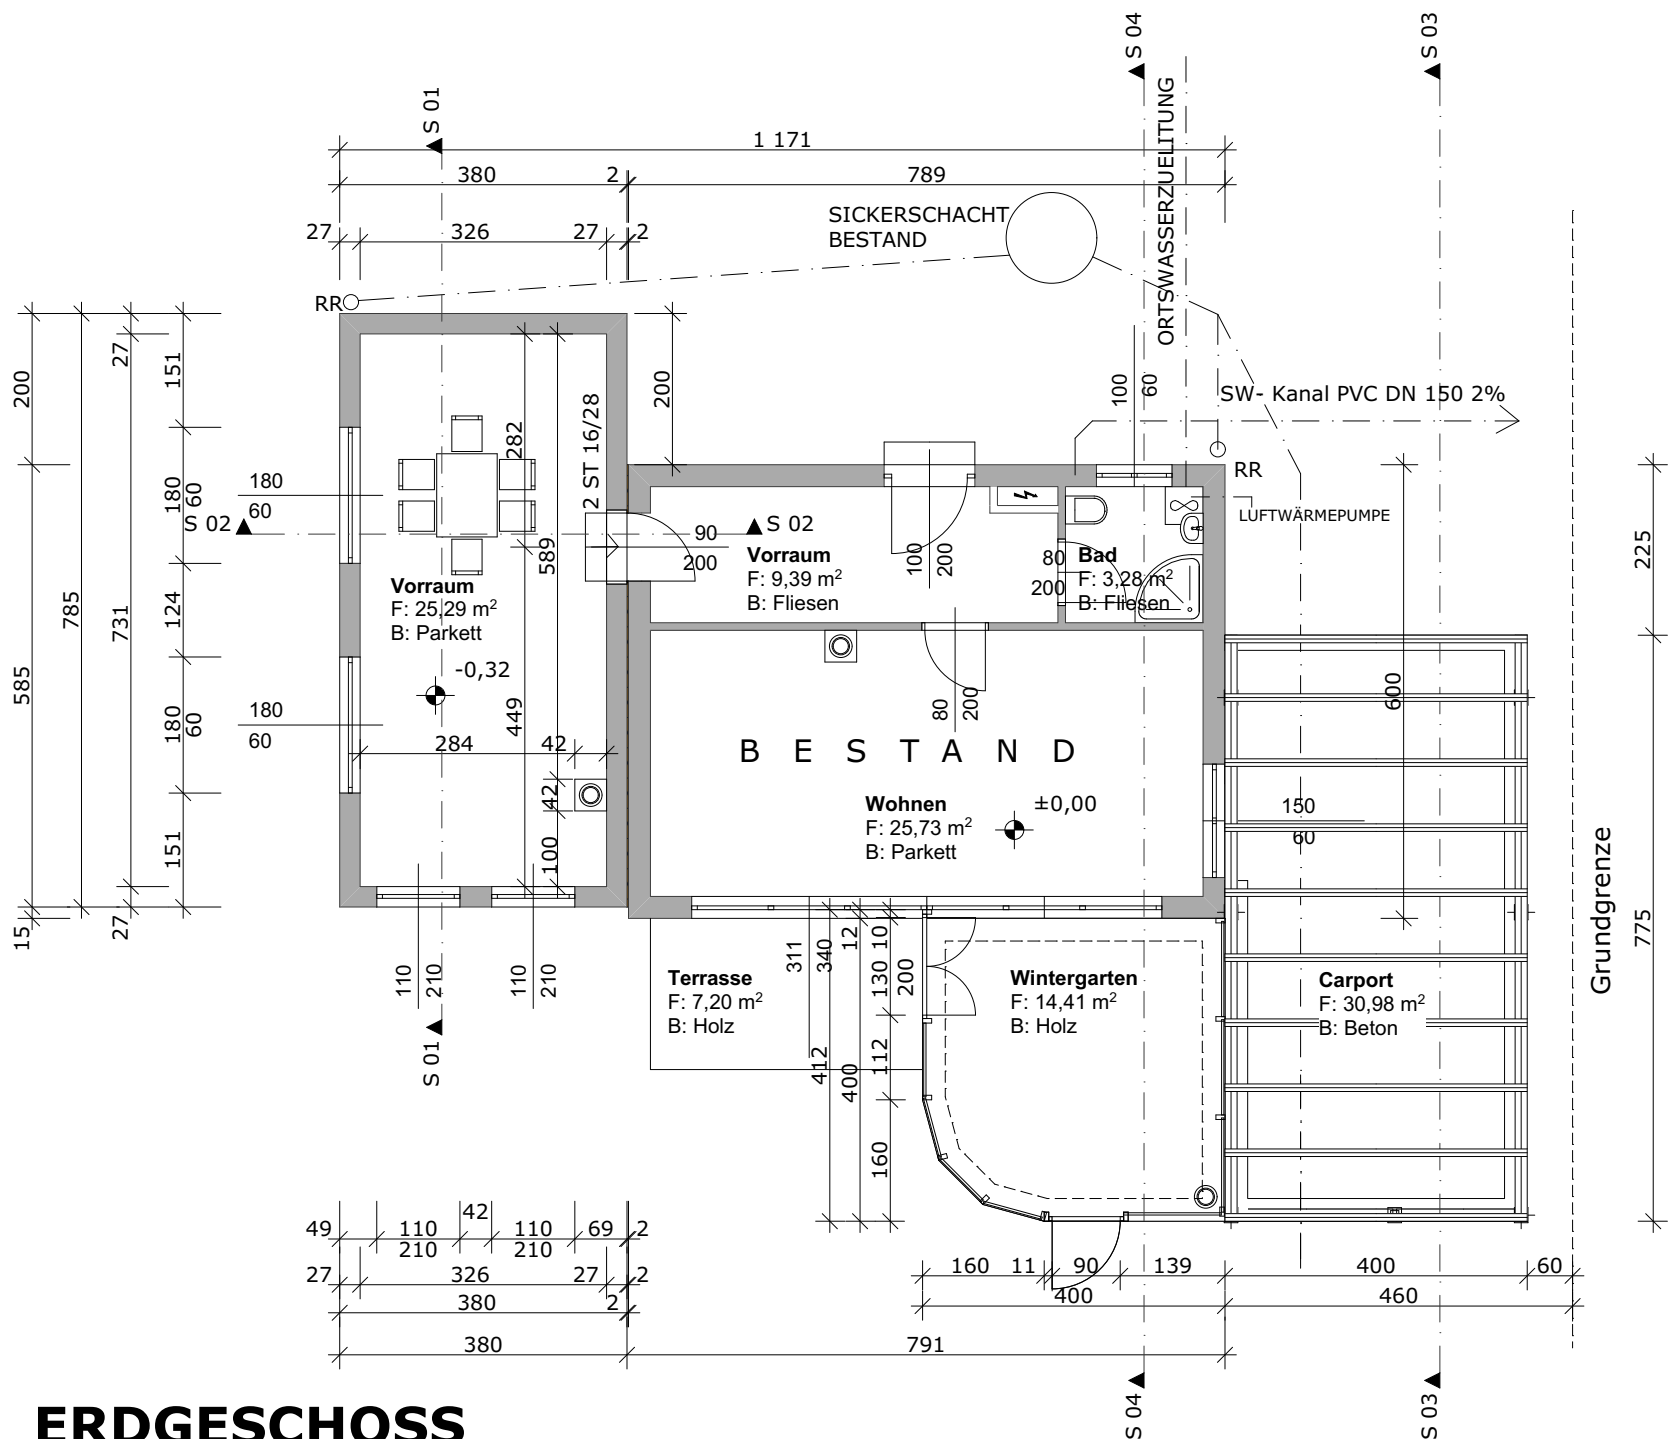

ERDGESCHOSS

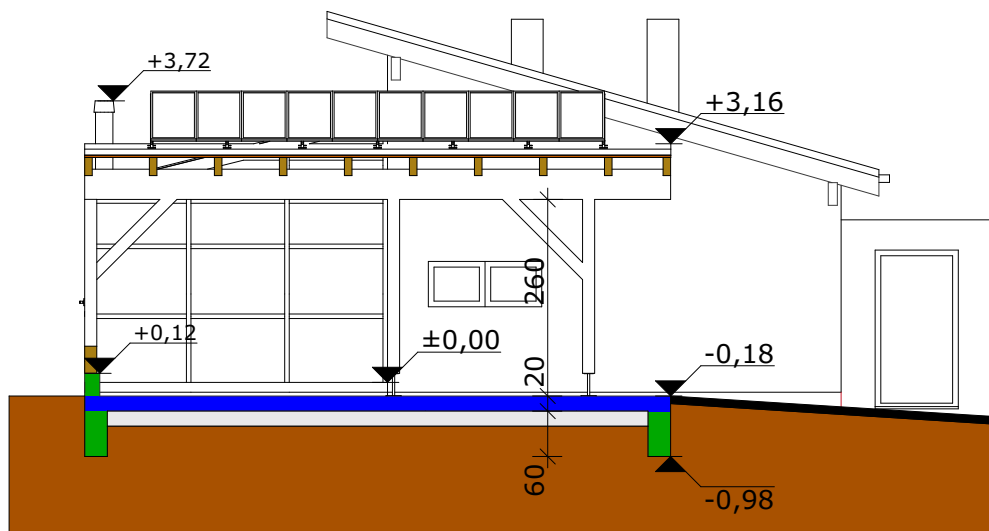

SCHNITT 3-3

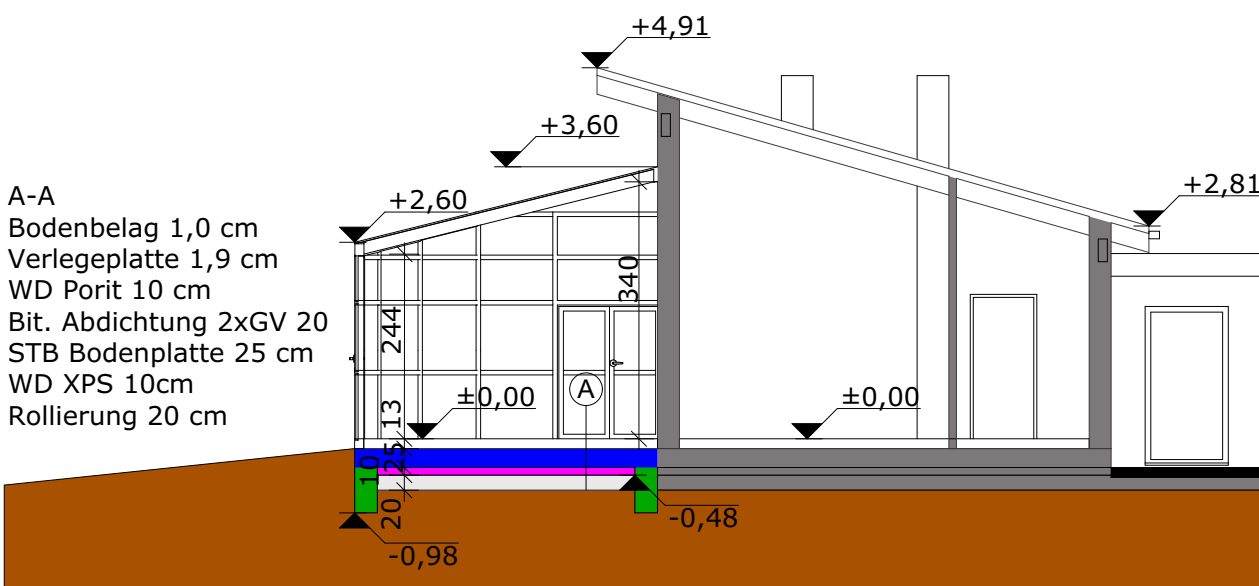

SCHNITT 4-4

EINREICHPLAN

PROJEKT: NEUBAU CARPORT & WINTERGARTEN

Parz Nr.: 1260/9
KG: 50306 BIERBAUM EZ: 26

BESTAND	STB	BETON	HOLZ	ZIEGEL	ABBRUCH	GIPSK.

GRUNDEIGENTÜMER:
ASTRID & RENE ALLENBACH
BIERBAUM 101
4851 GAMPERN

PLANNR: 2022/01

MASSTAB 1:100, 1:500

BAUHERR:
ASTRID & RENE ALLENBACH
BIERBAUM 101
4851 GAMPERN

PLANVERFASSER:
RB-BAU
WEITERSCHWANG 66
4851 GAMPERN
TEL.:0699 11 77 0929
MAIL: OFFICE@RB-BAU.COM

PLANVERFASSERERKLÄRUNG (GEM.ÖÖ. BAUORDNUNGSNOV.1998)
WIR ERKLÄREN, DASS DAS IN DIESEM PLAN DARGESTELLTE BAUVORHABEN
ALLEN BAURECHTLICHEN VORSCHRIFTEN ENTSPRICHT

BEHÖRDE:

BAUFÜHRER:
RB-BAU
WEITERSCHWANG 66
4851 GAMPERN
TEL.:0699 11 77 0929
MAIL: OFFICE@RB-BAU.COM

PLANINDEX: GRUNDRISSSE, ANSICHTEN, SCHNITT, LAGEPLAN

GAMPERN

24.02.2022