

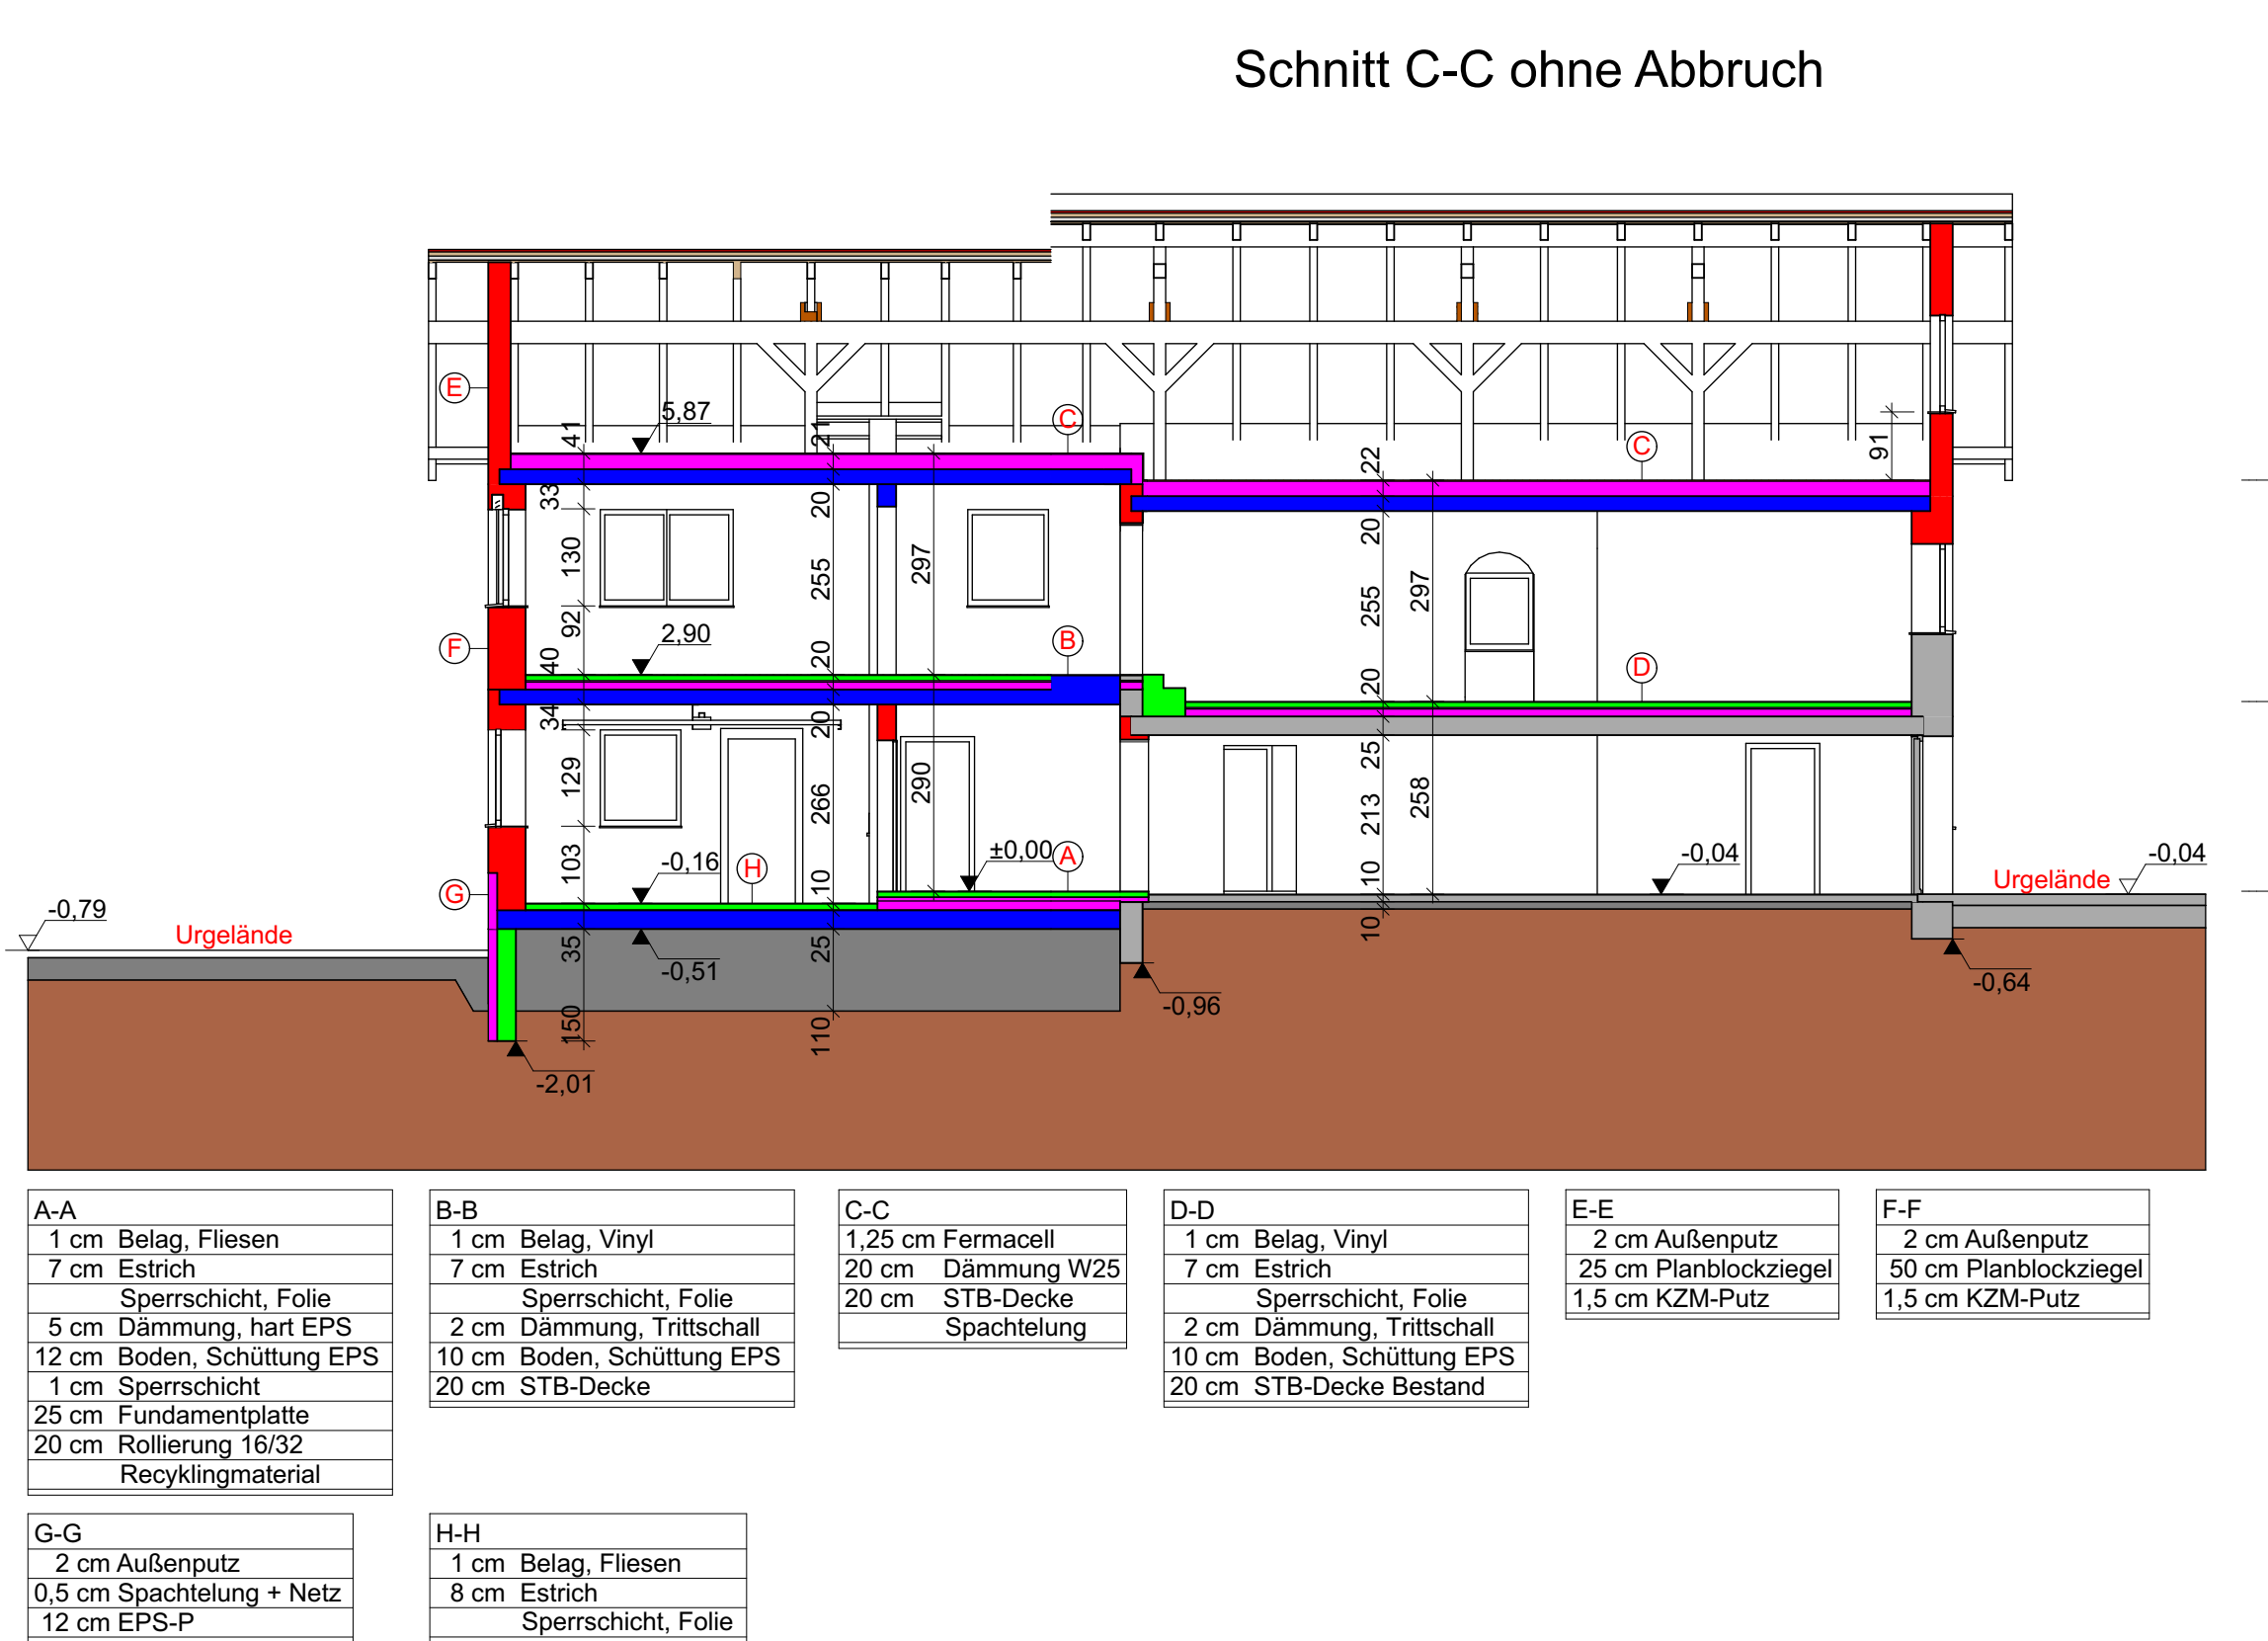
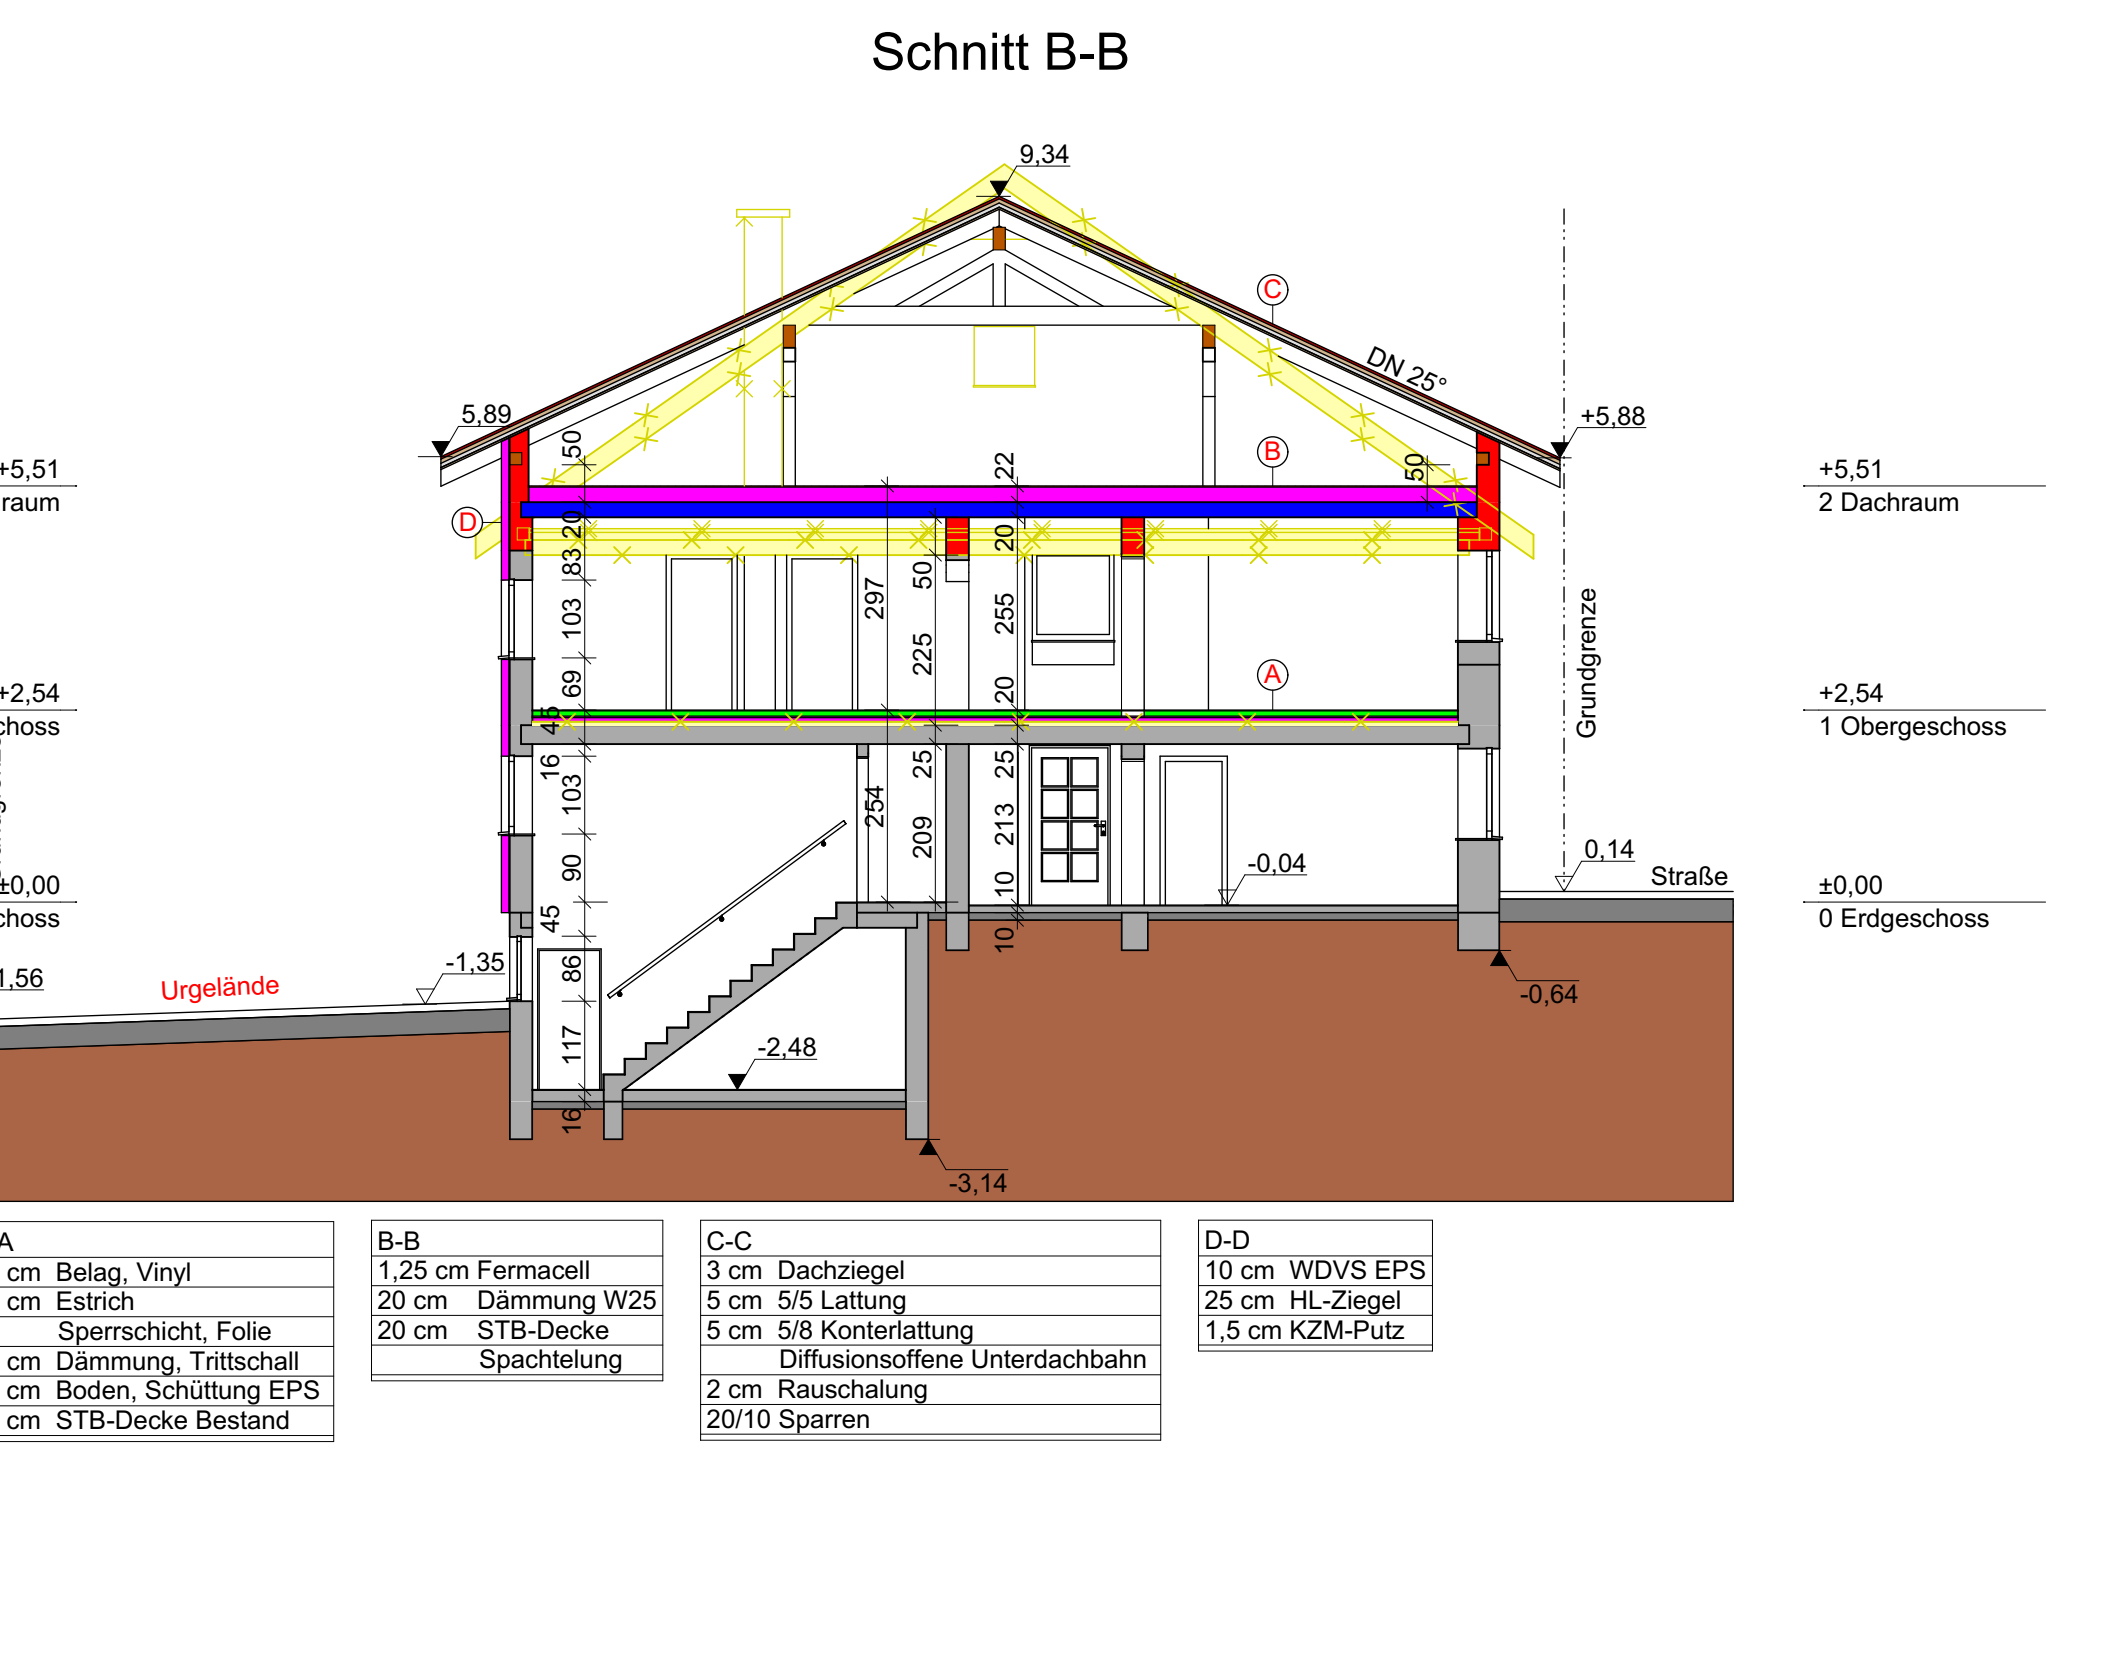
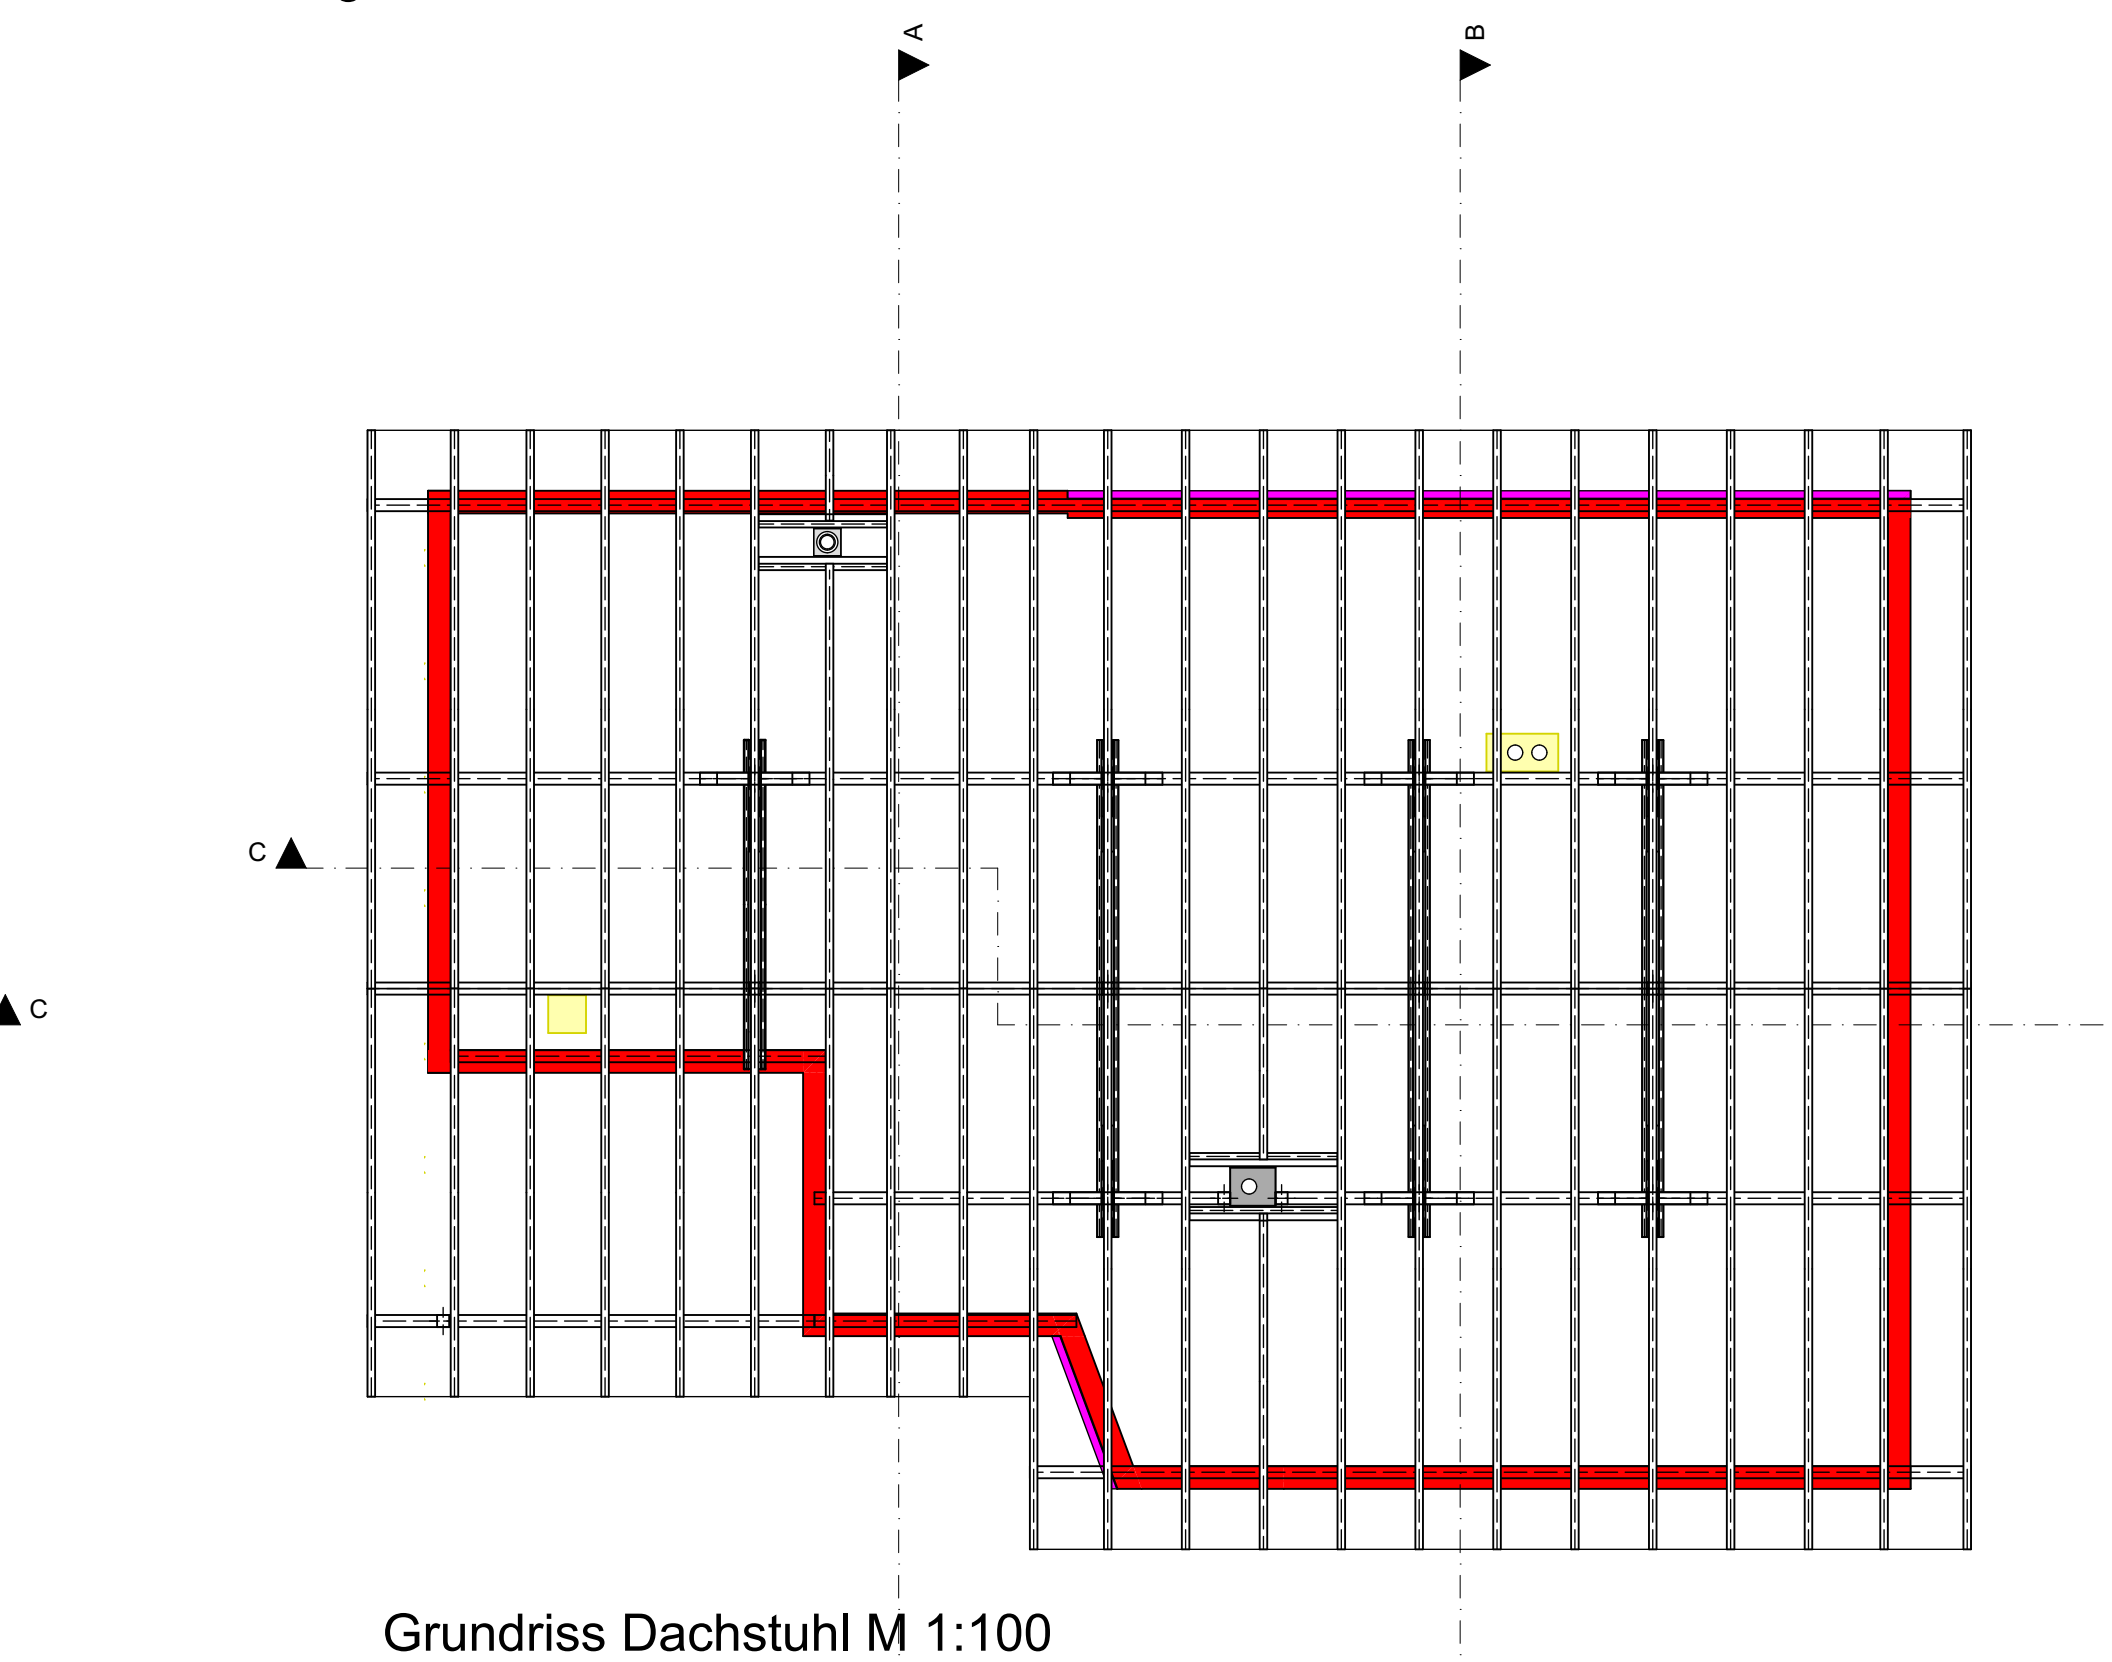
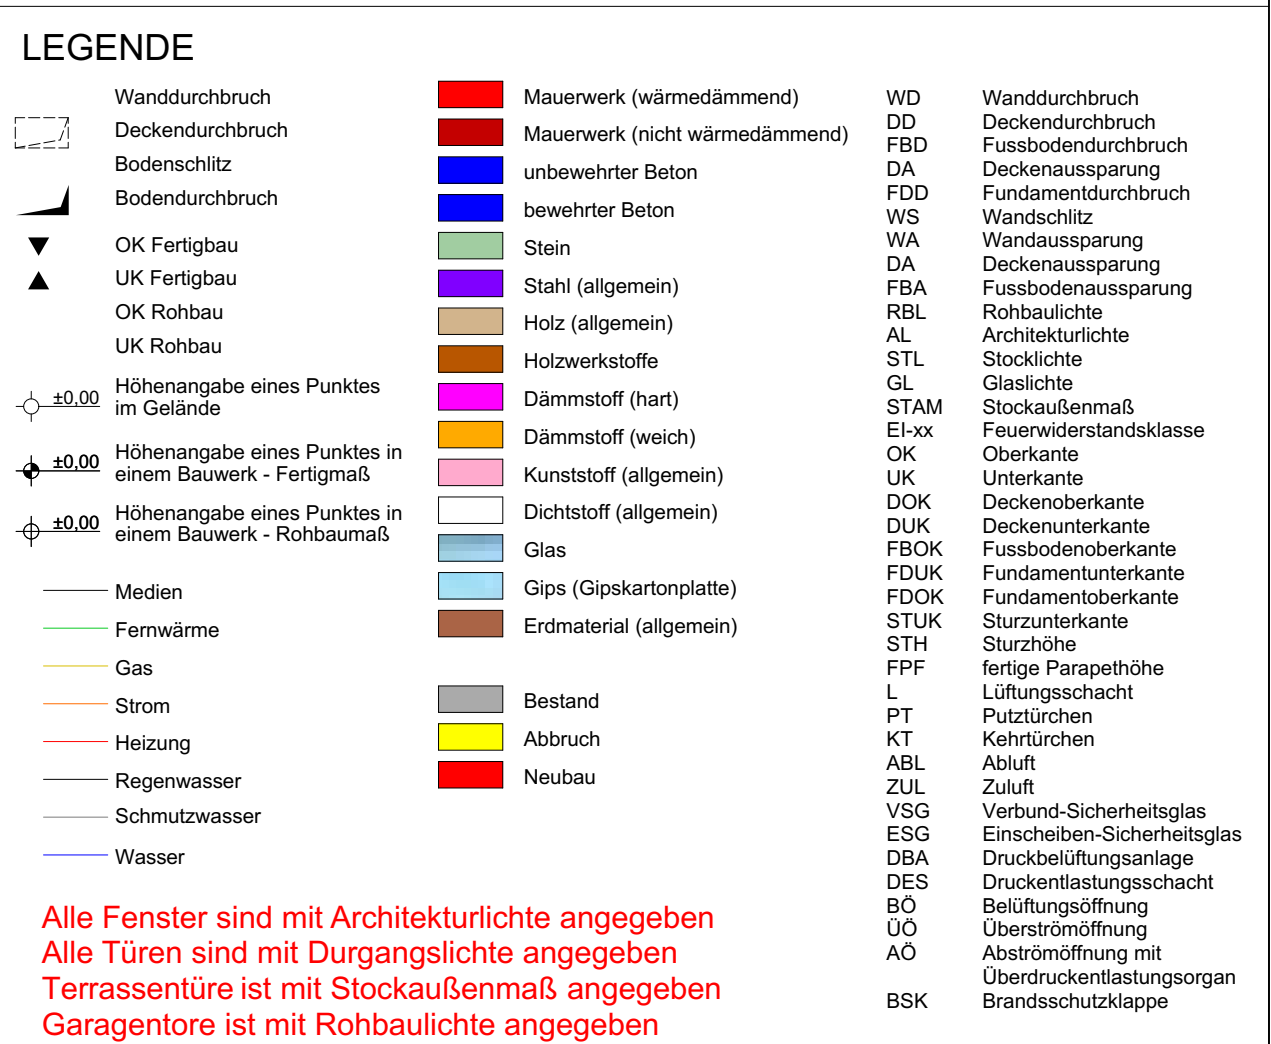
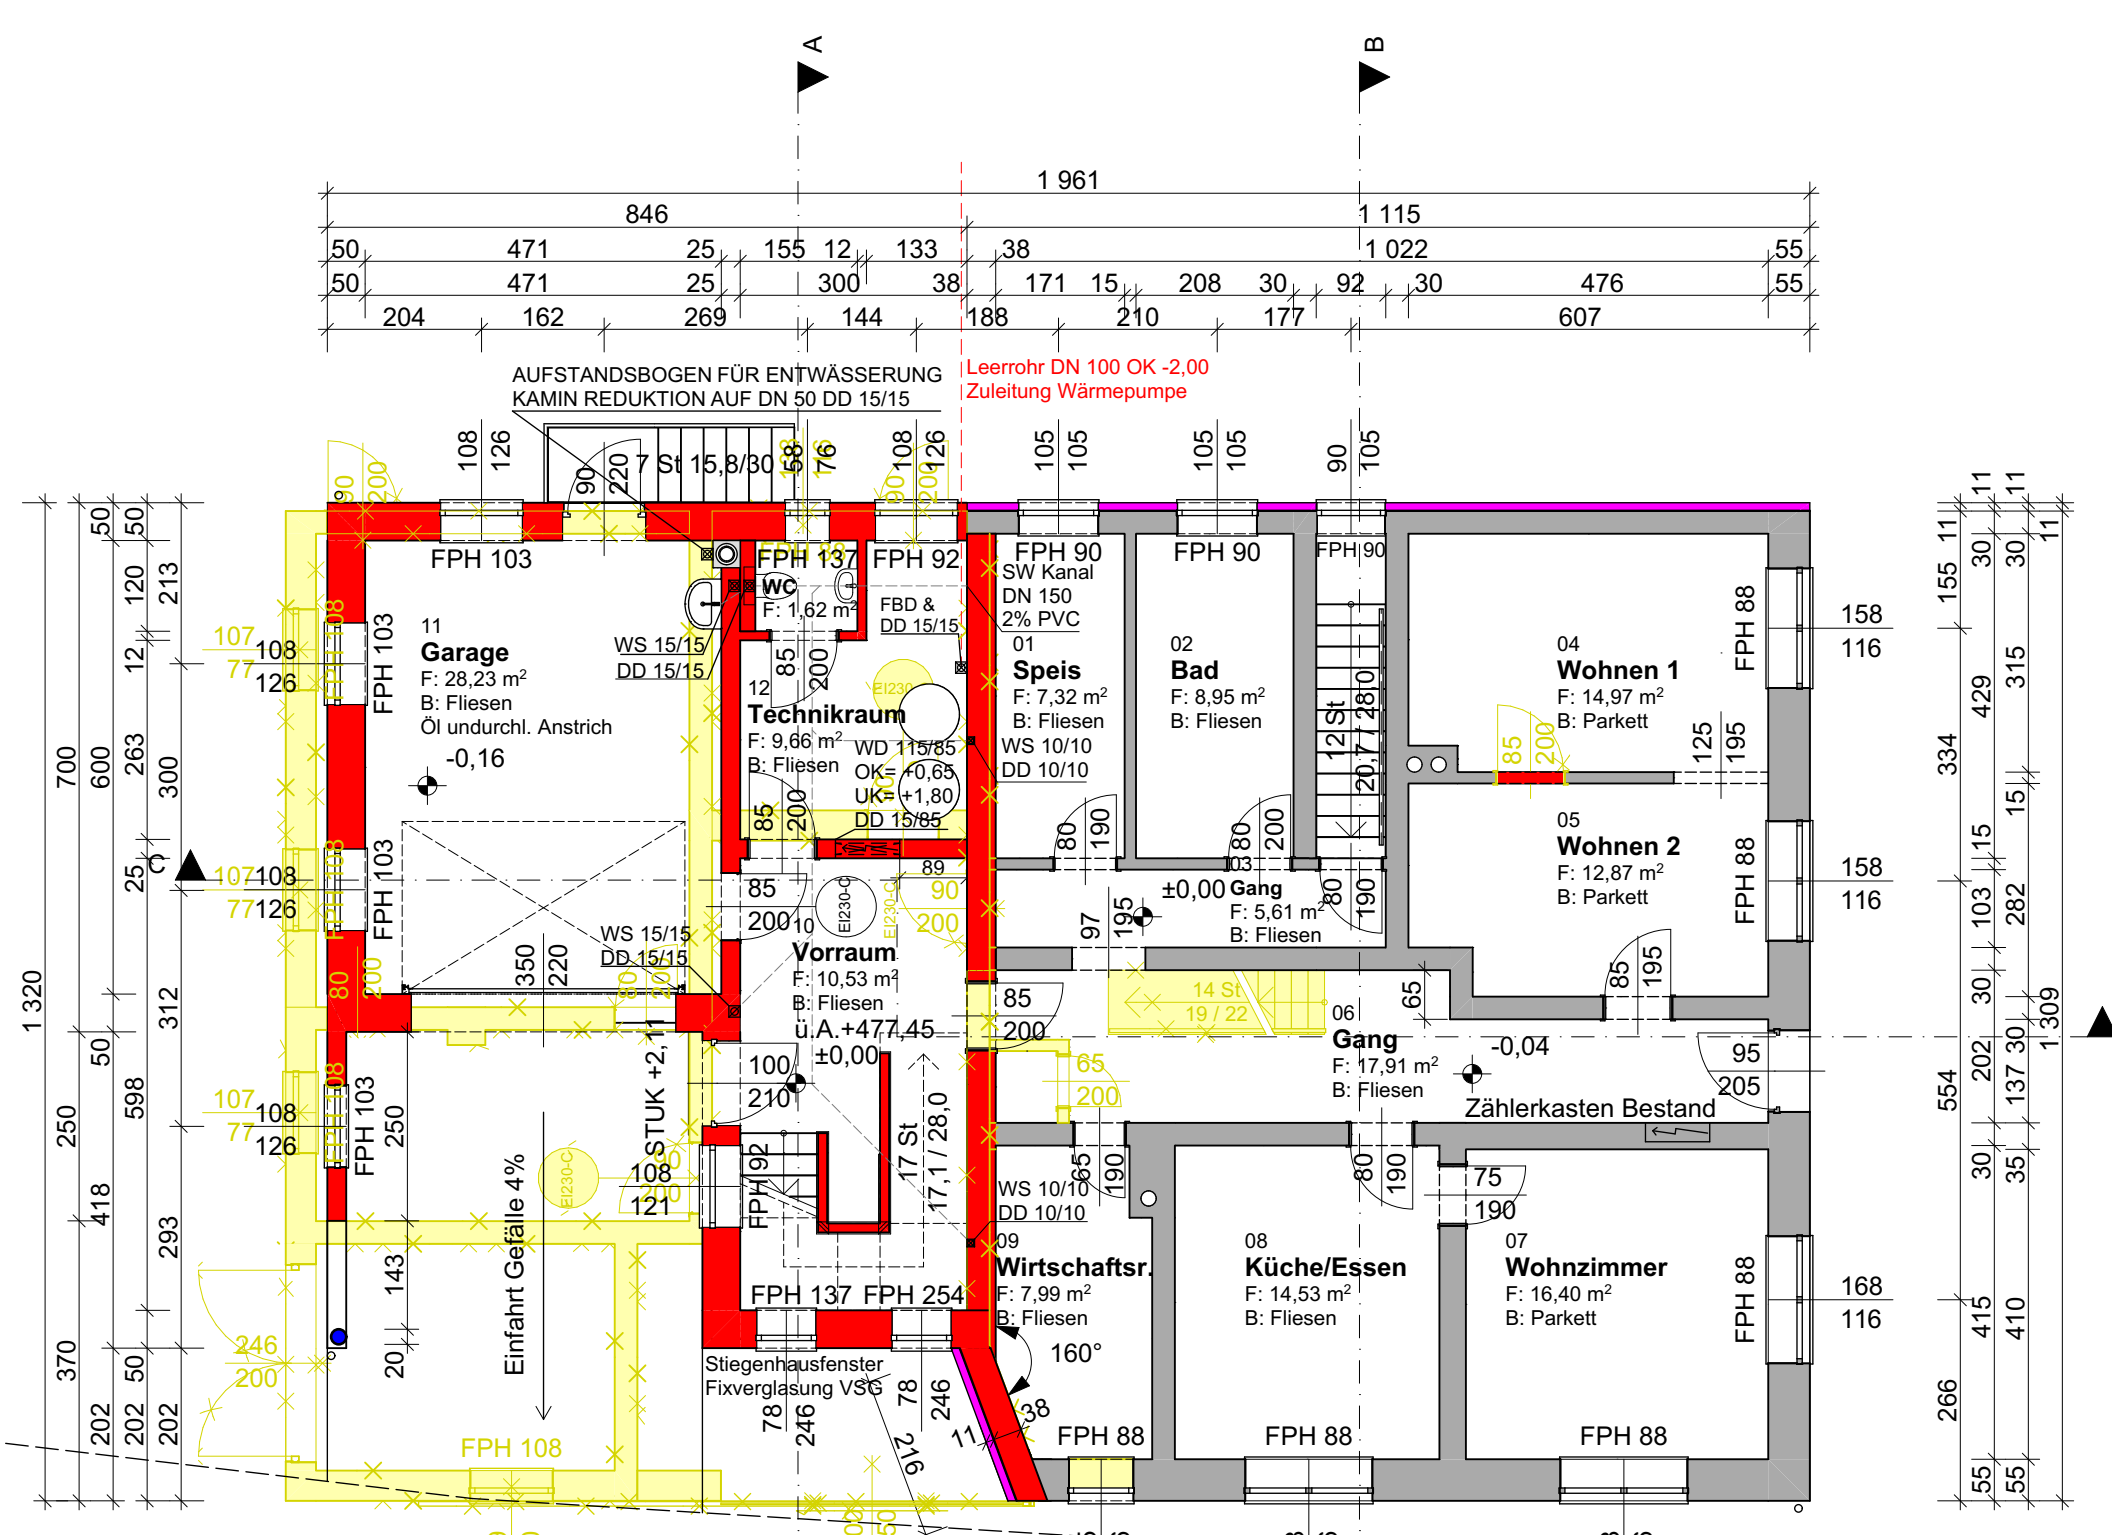
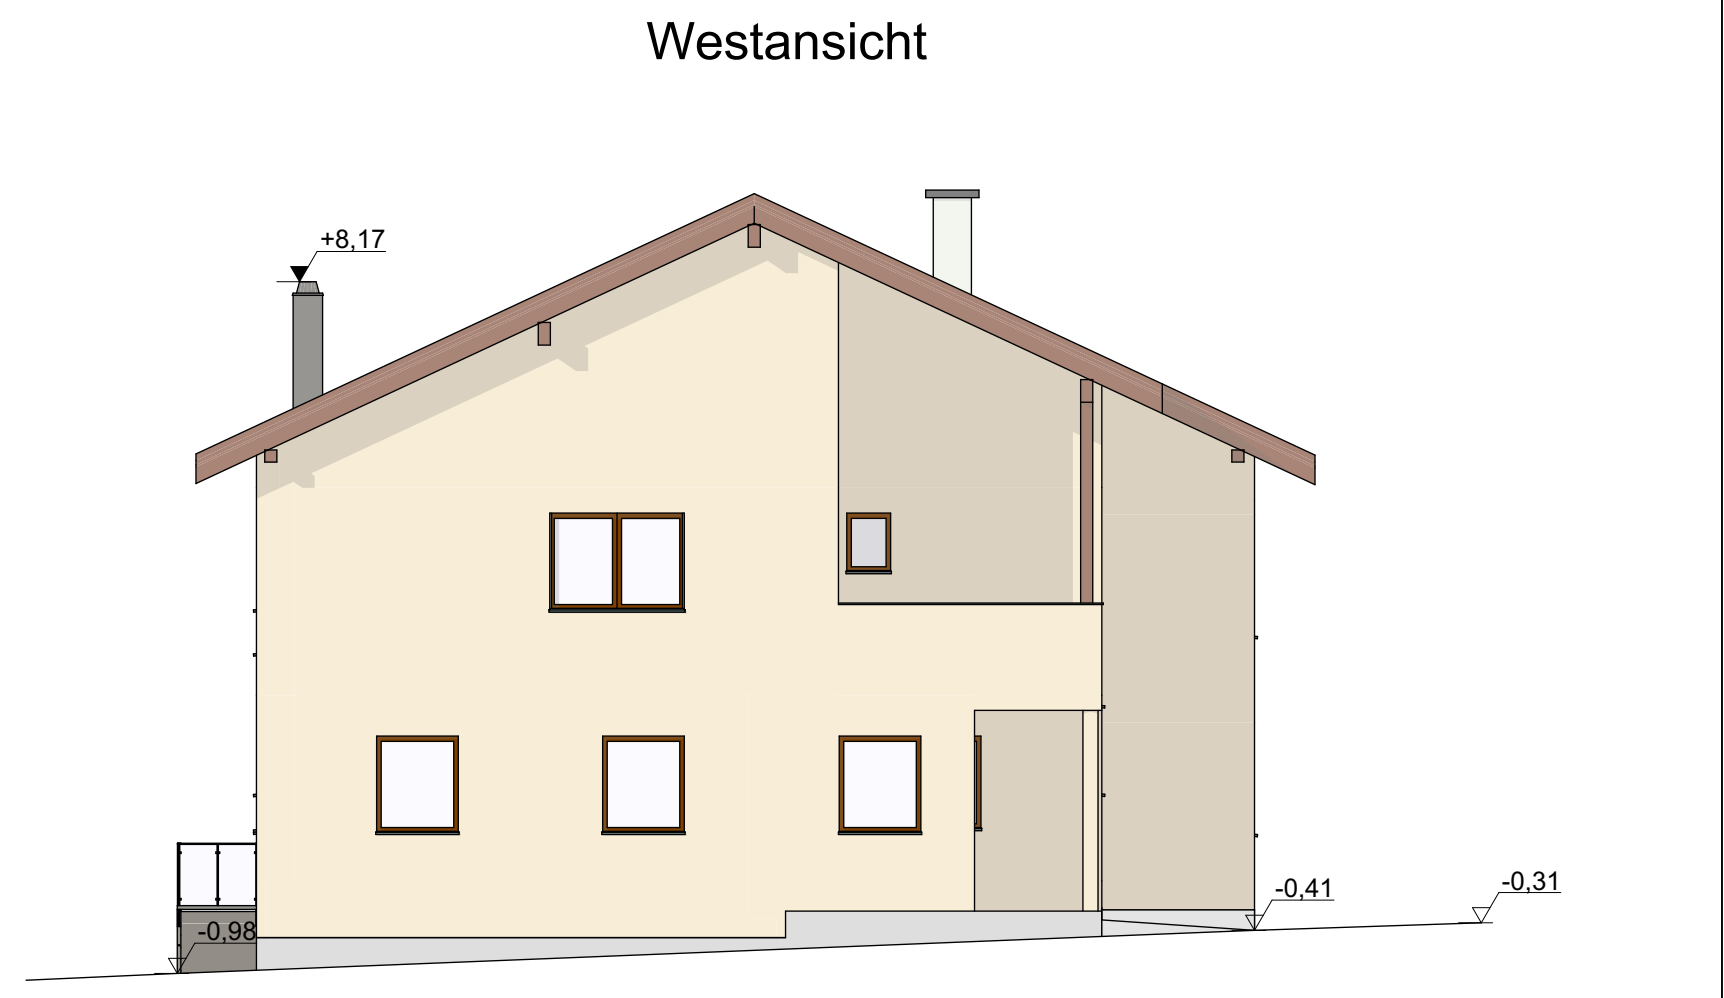
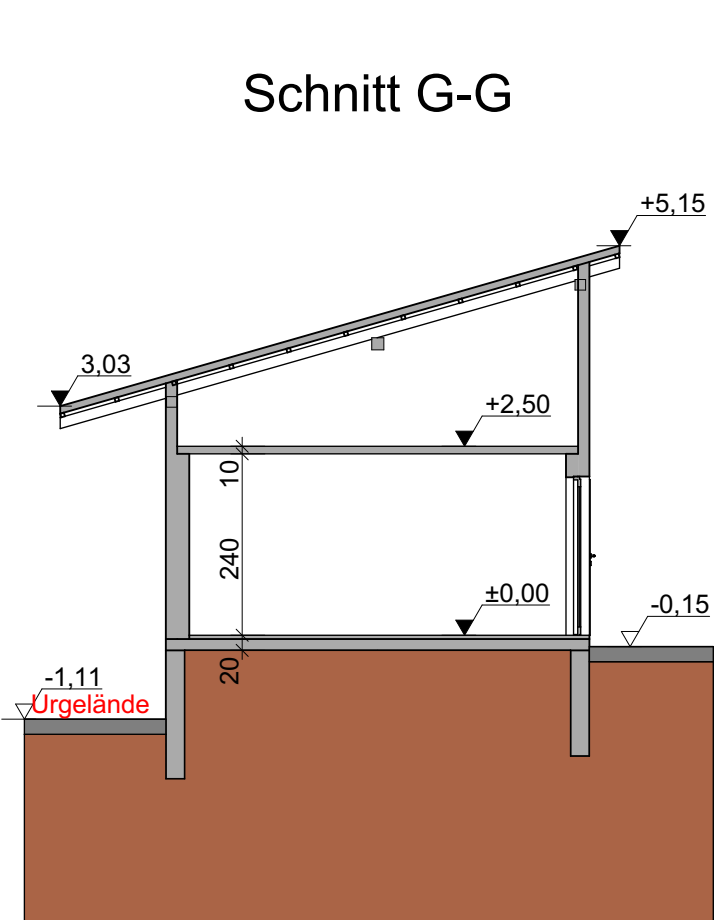
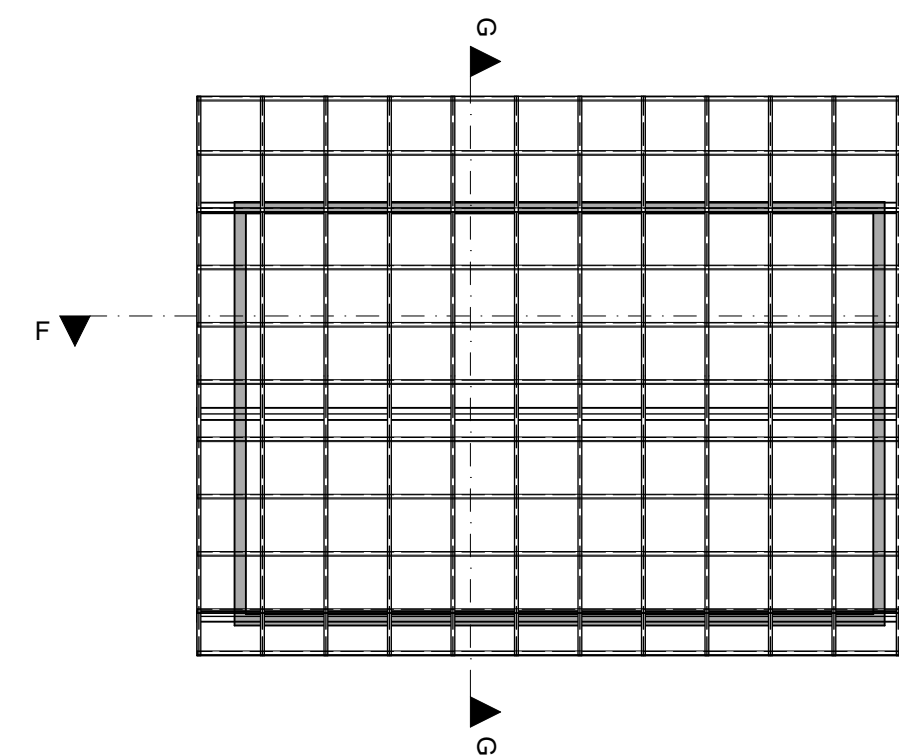
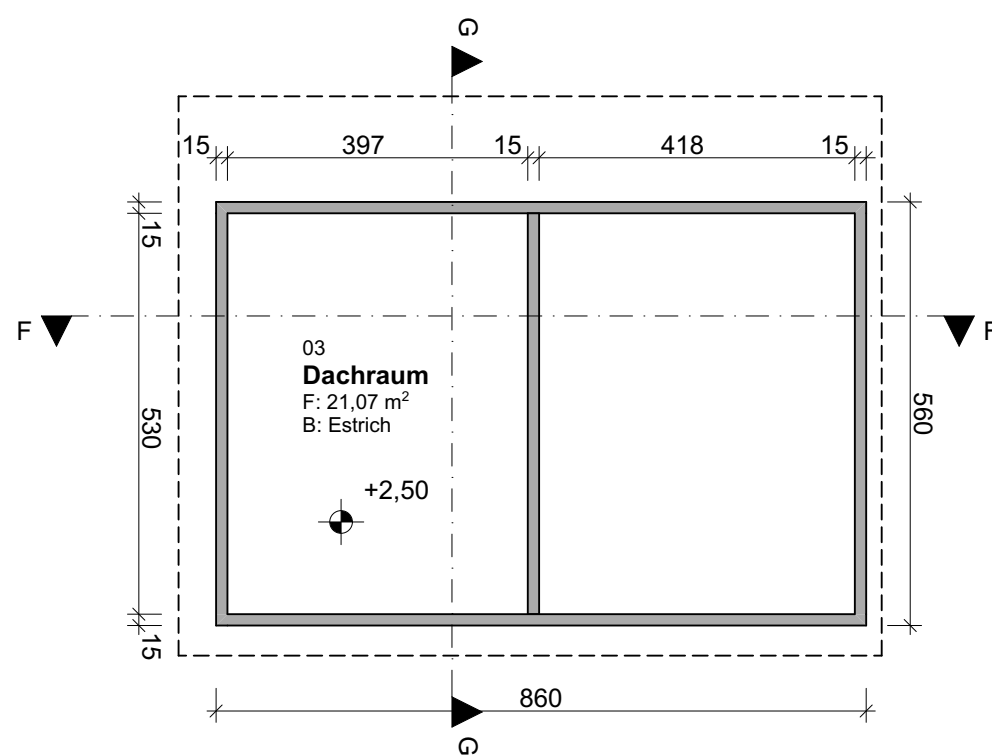
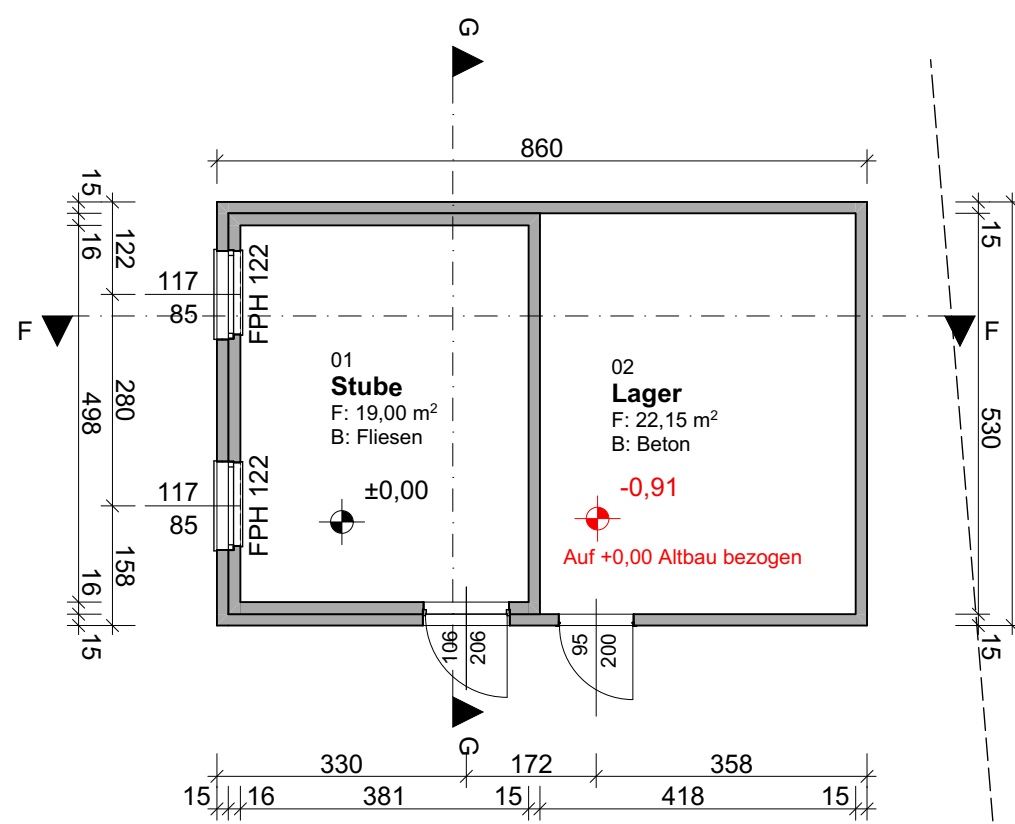
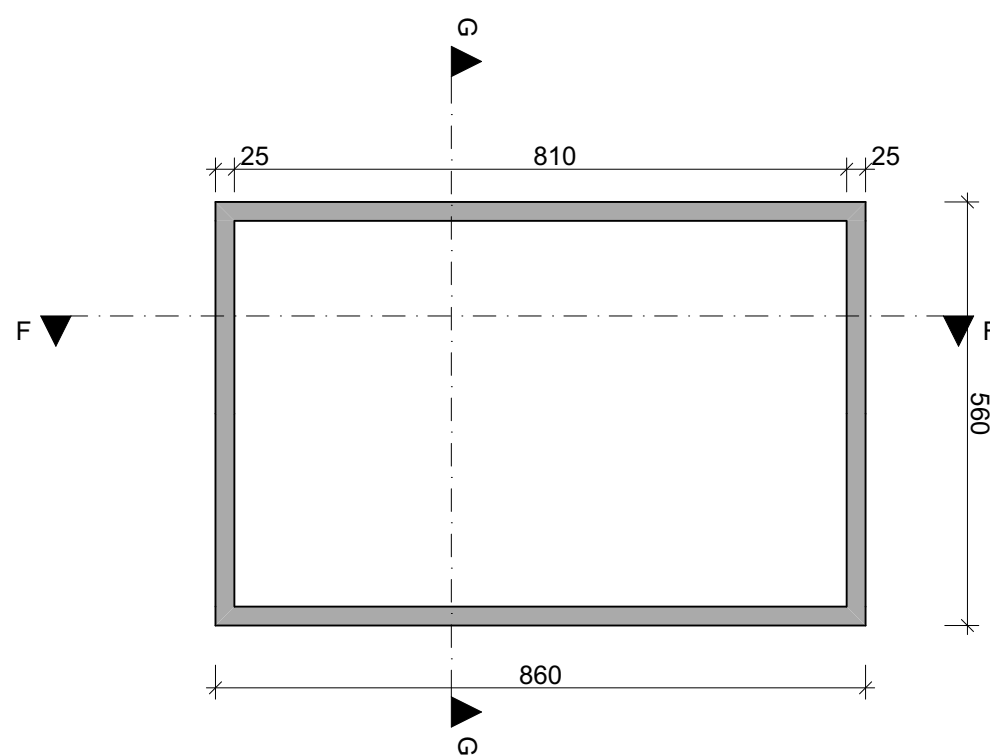
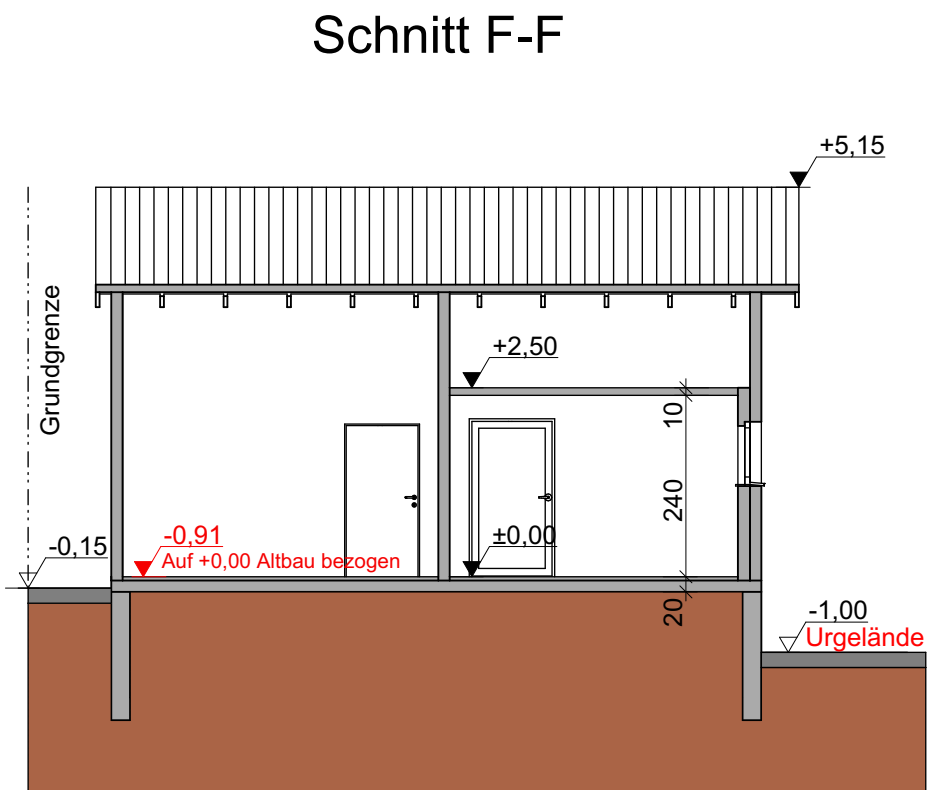
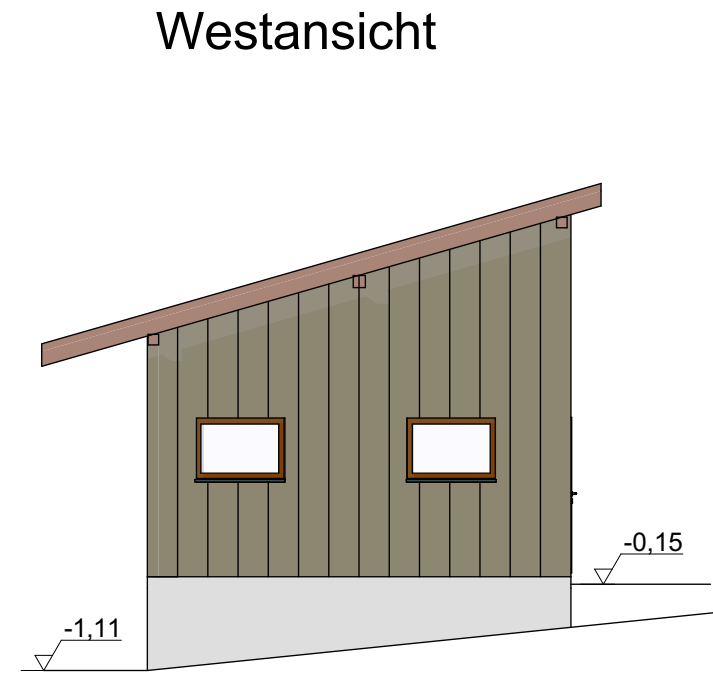
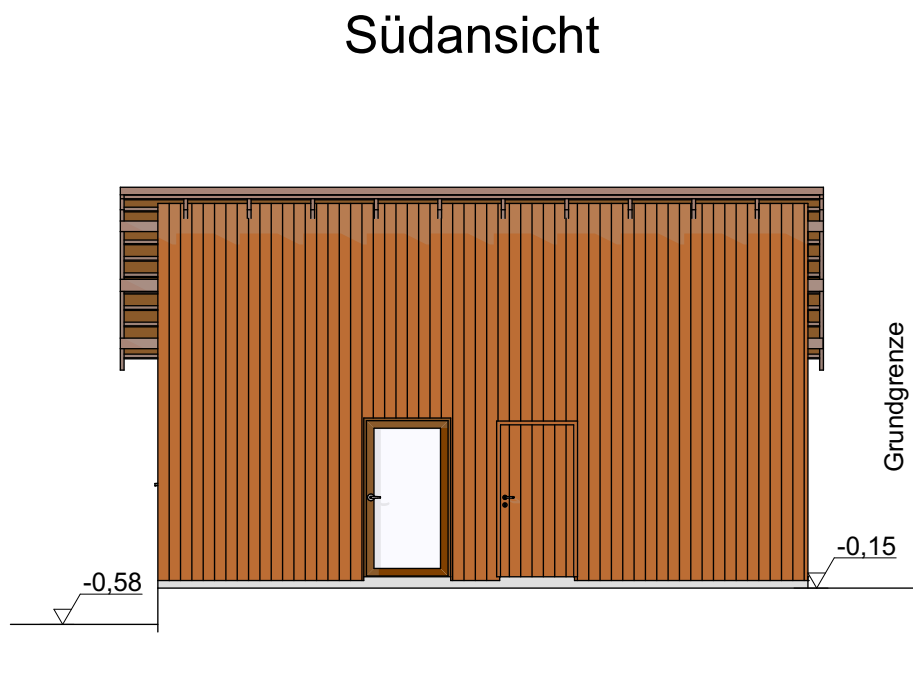
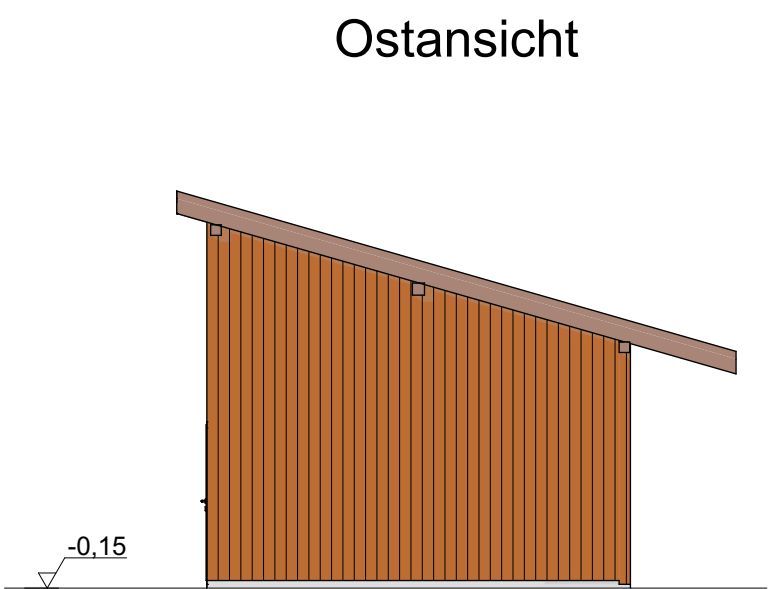
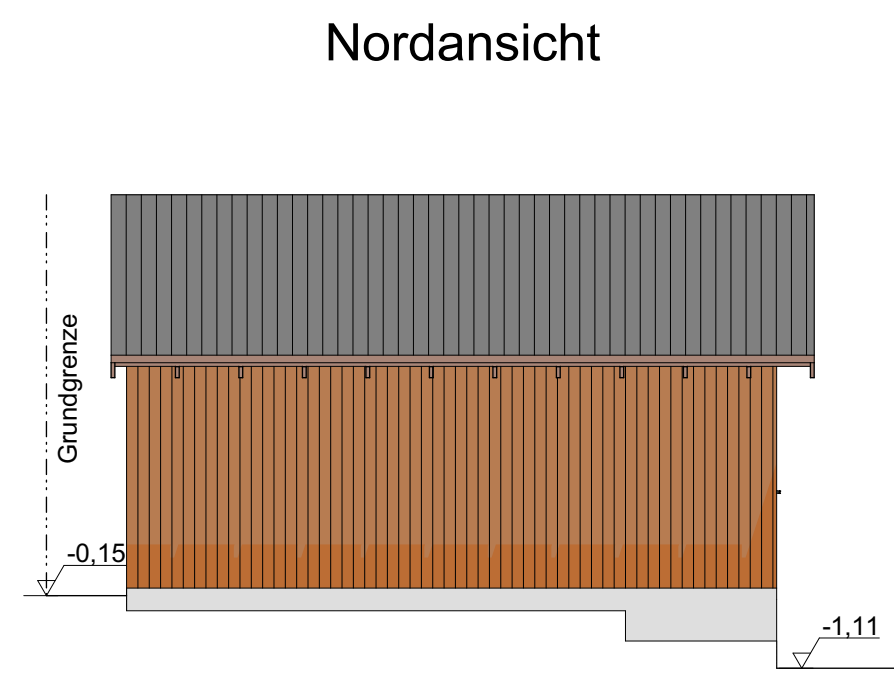
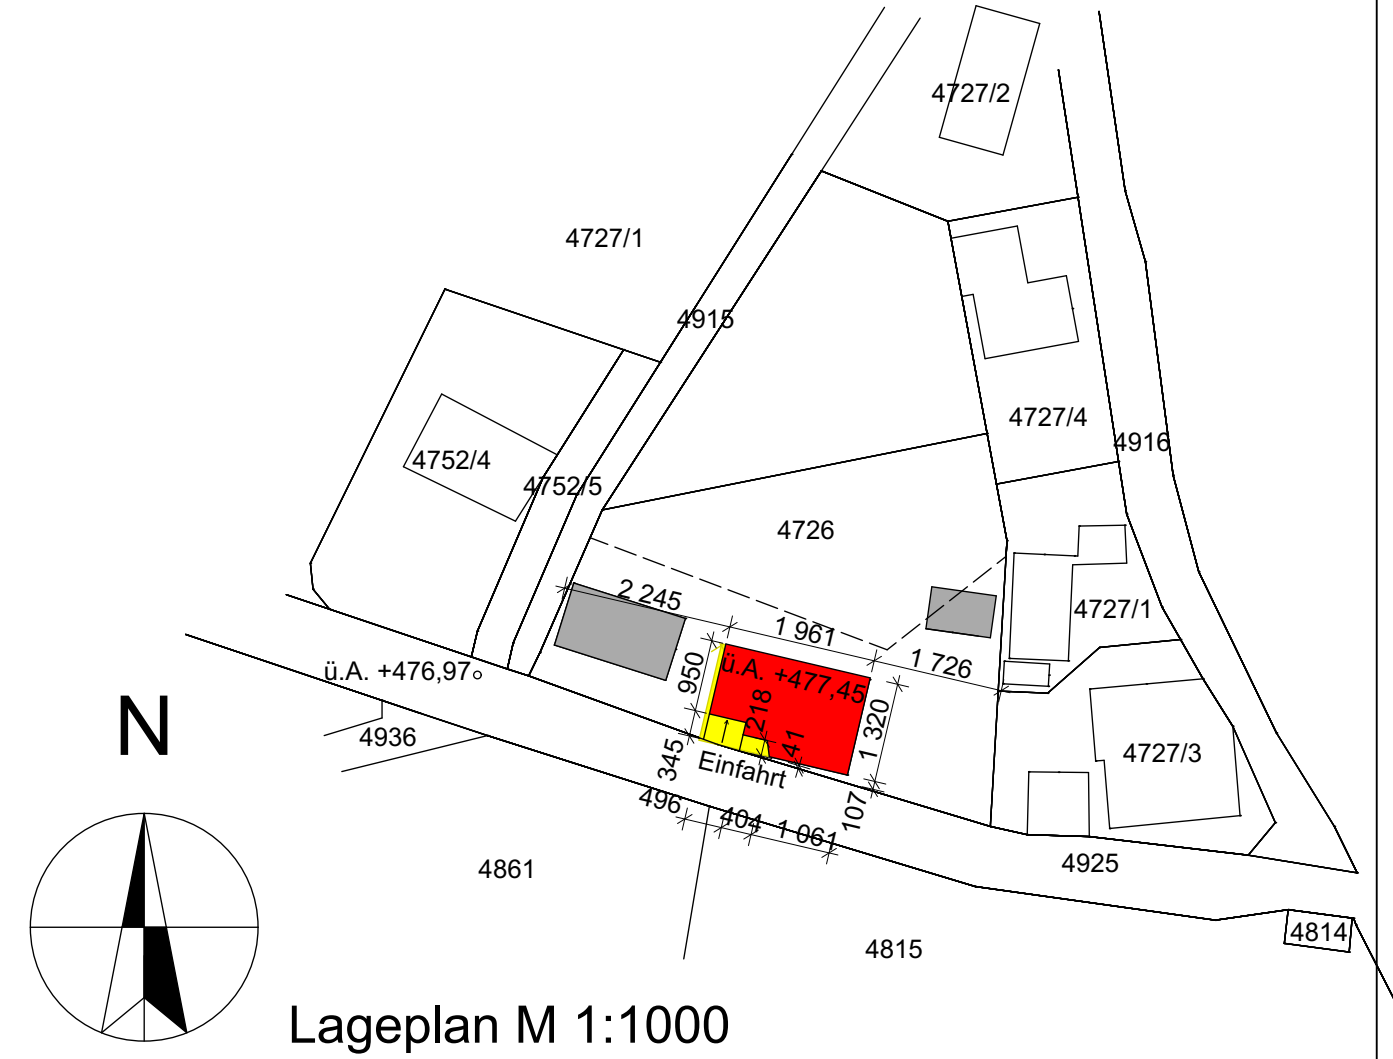
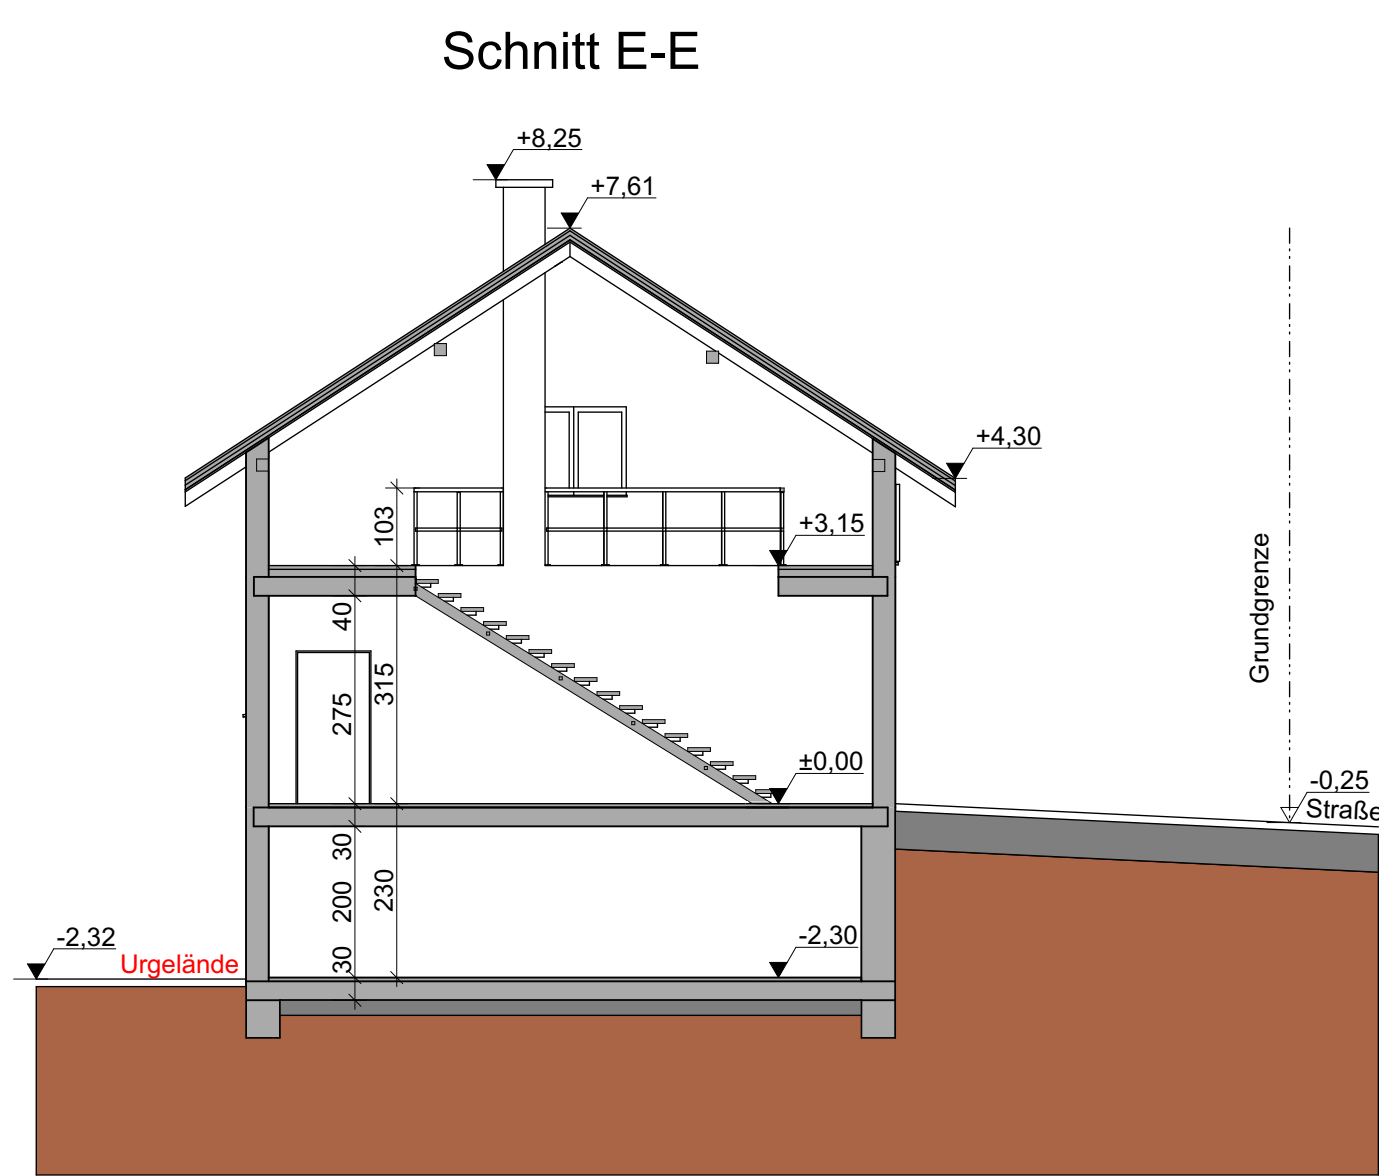
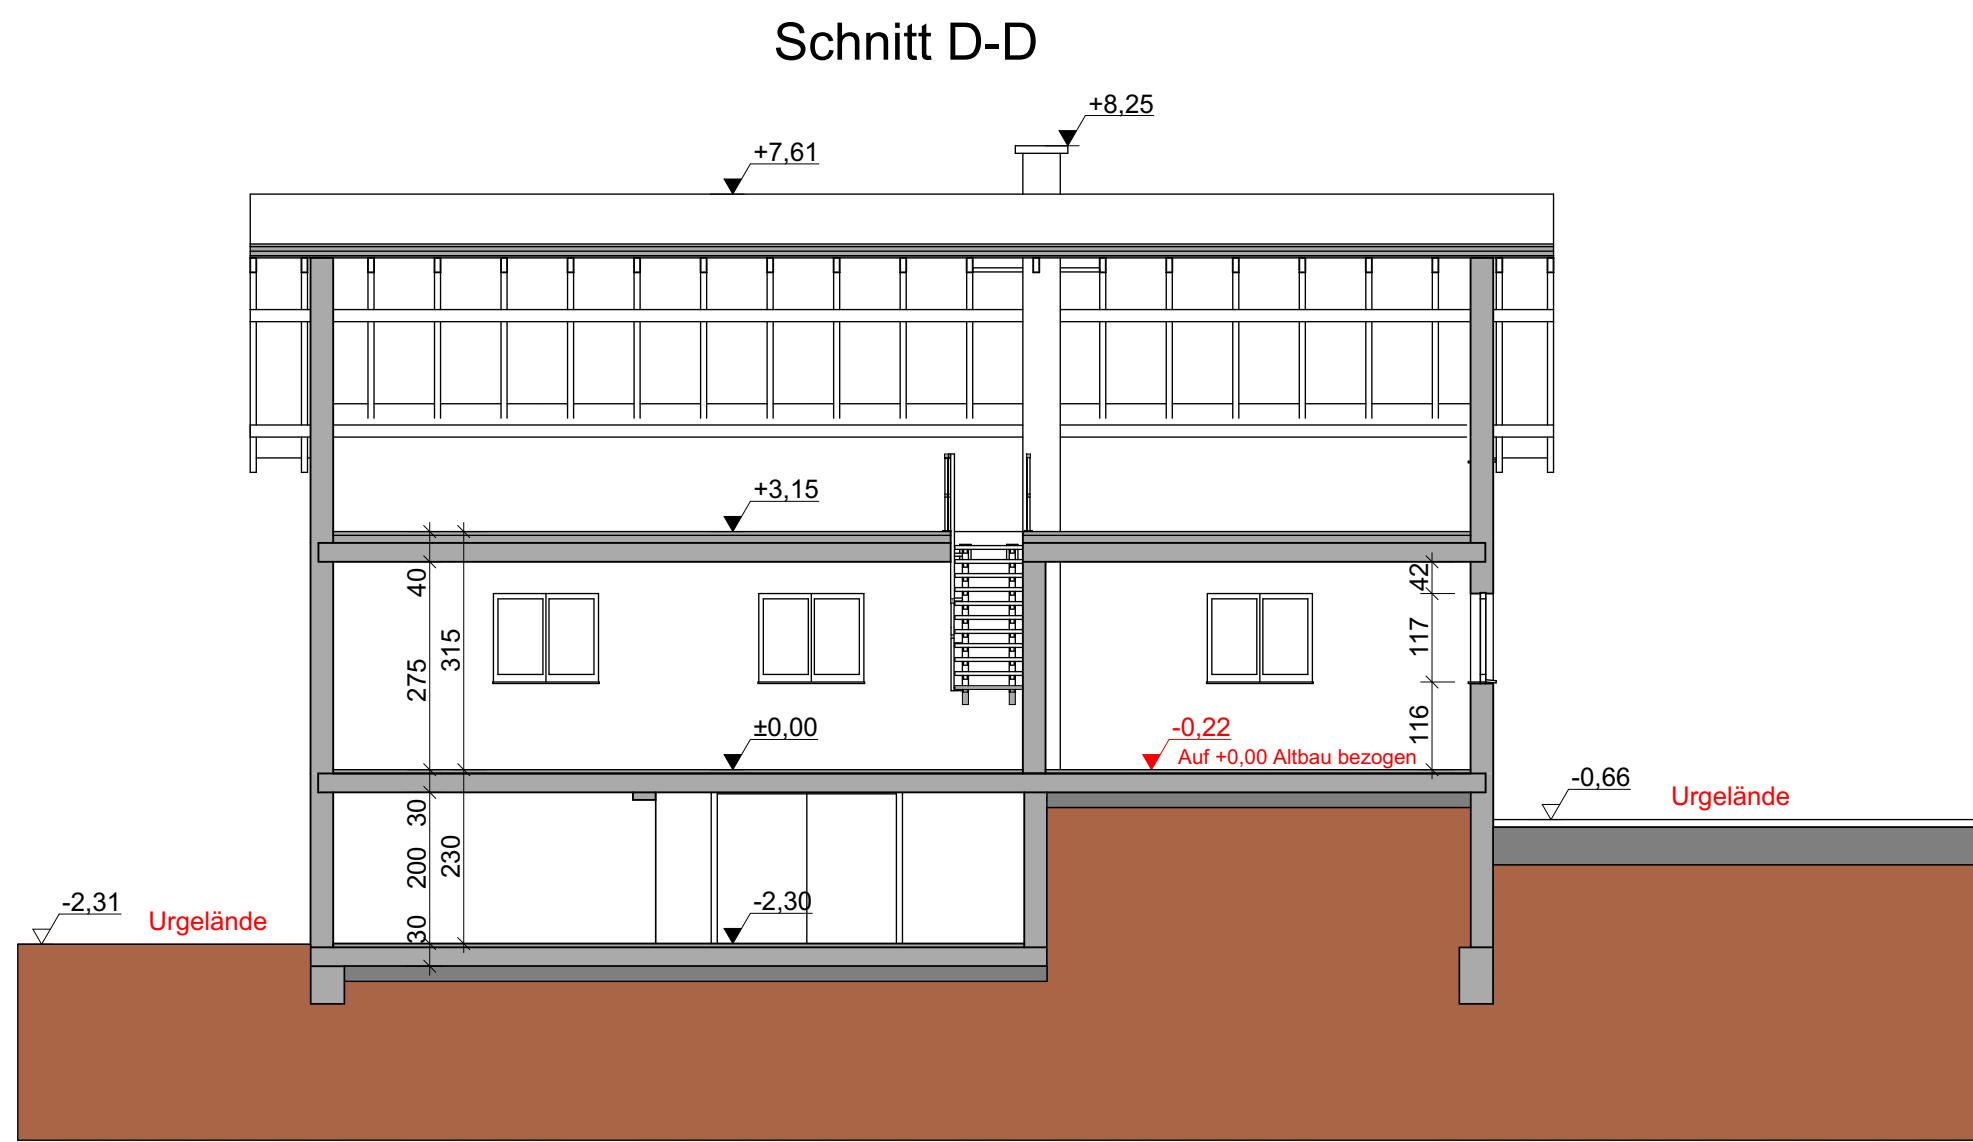
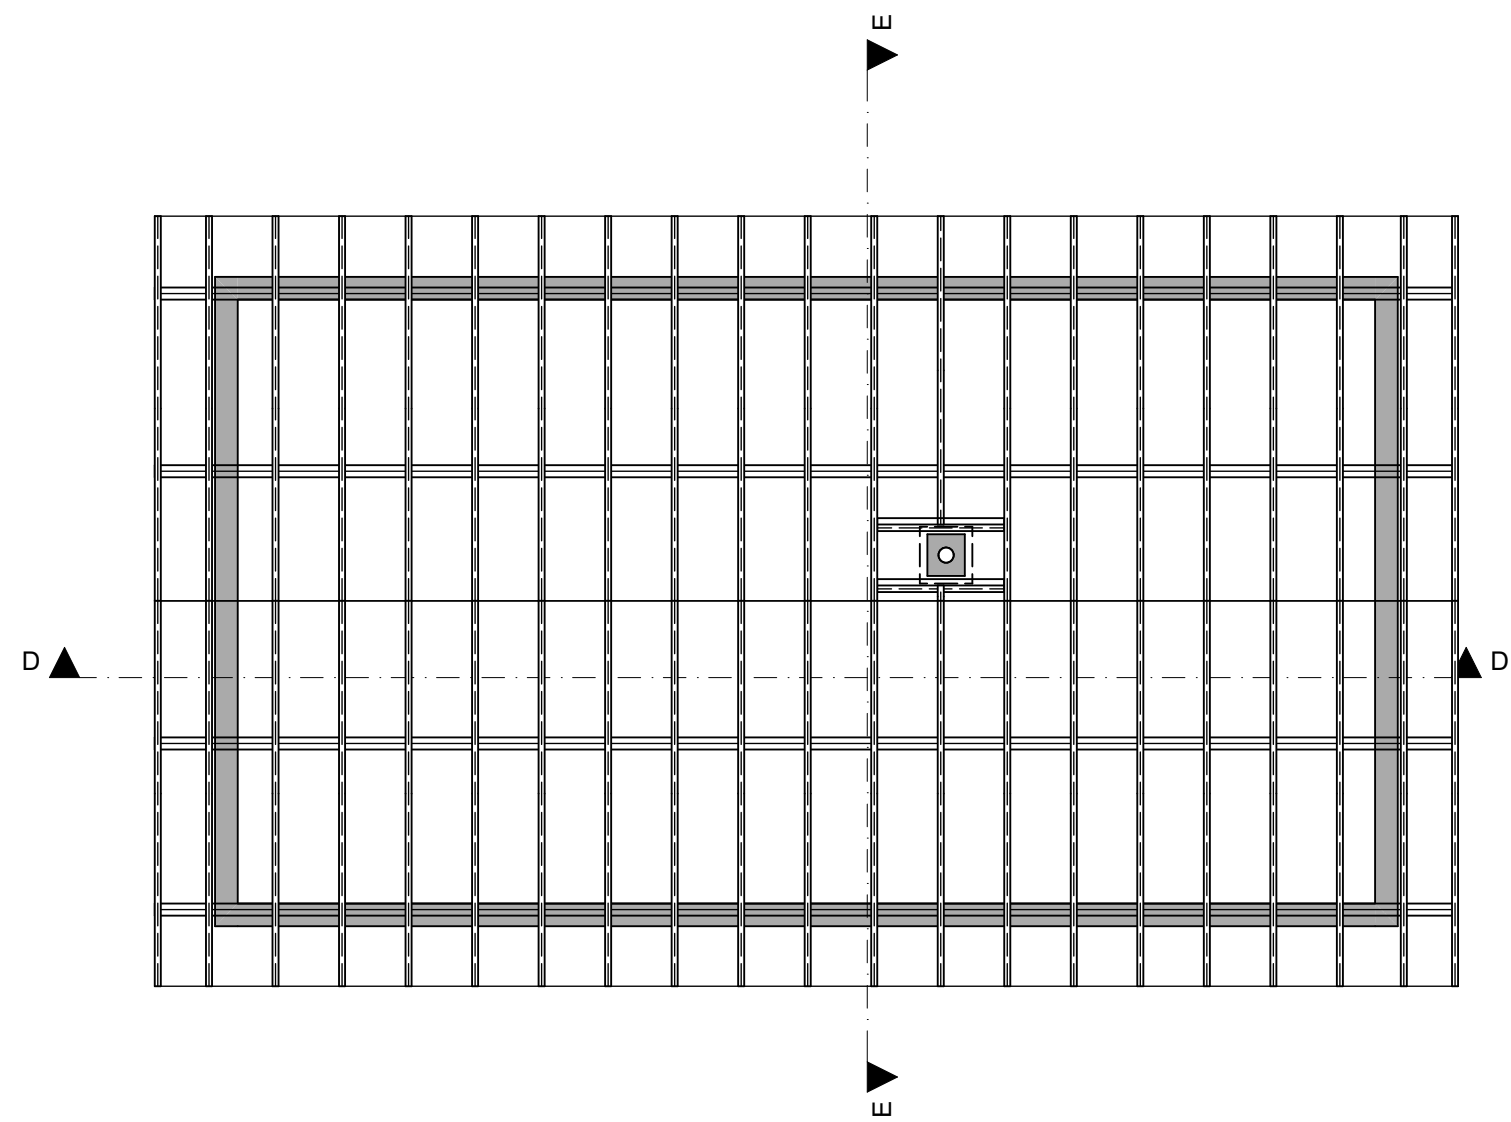
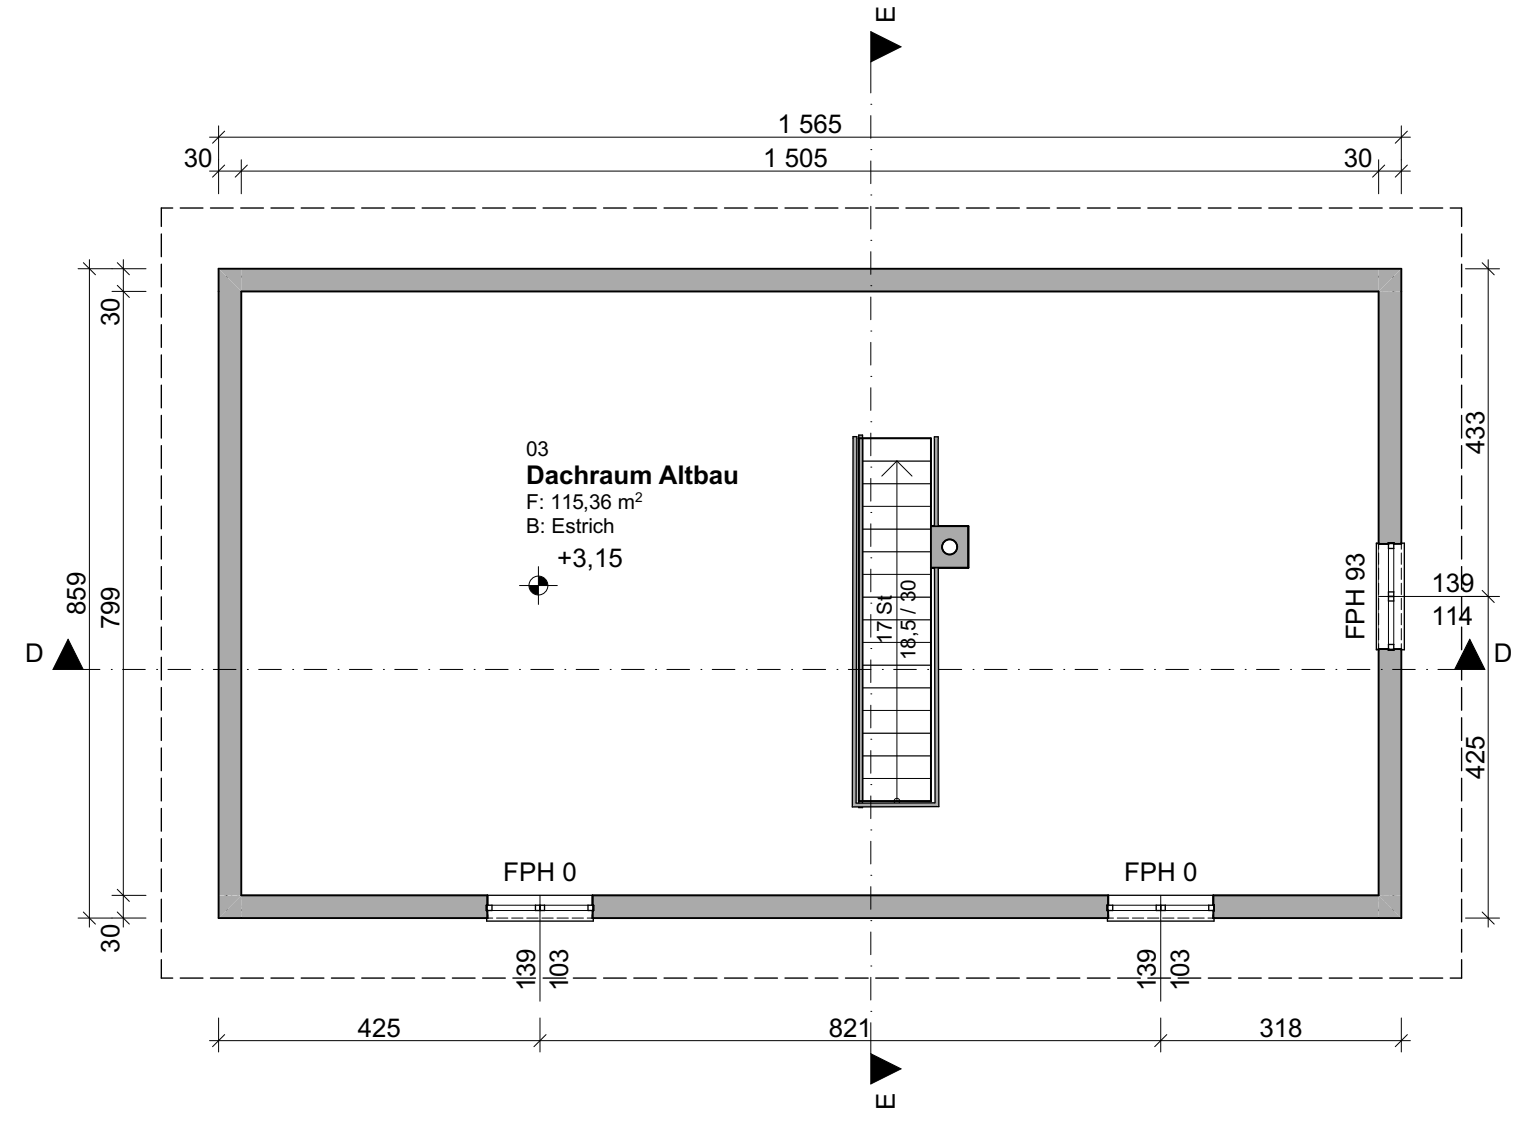
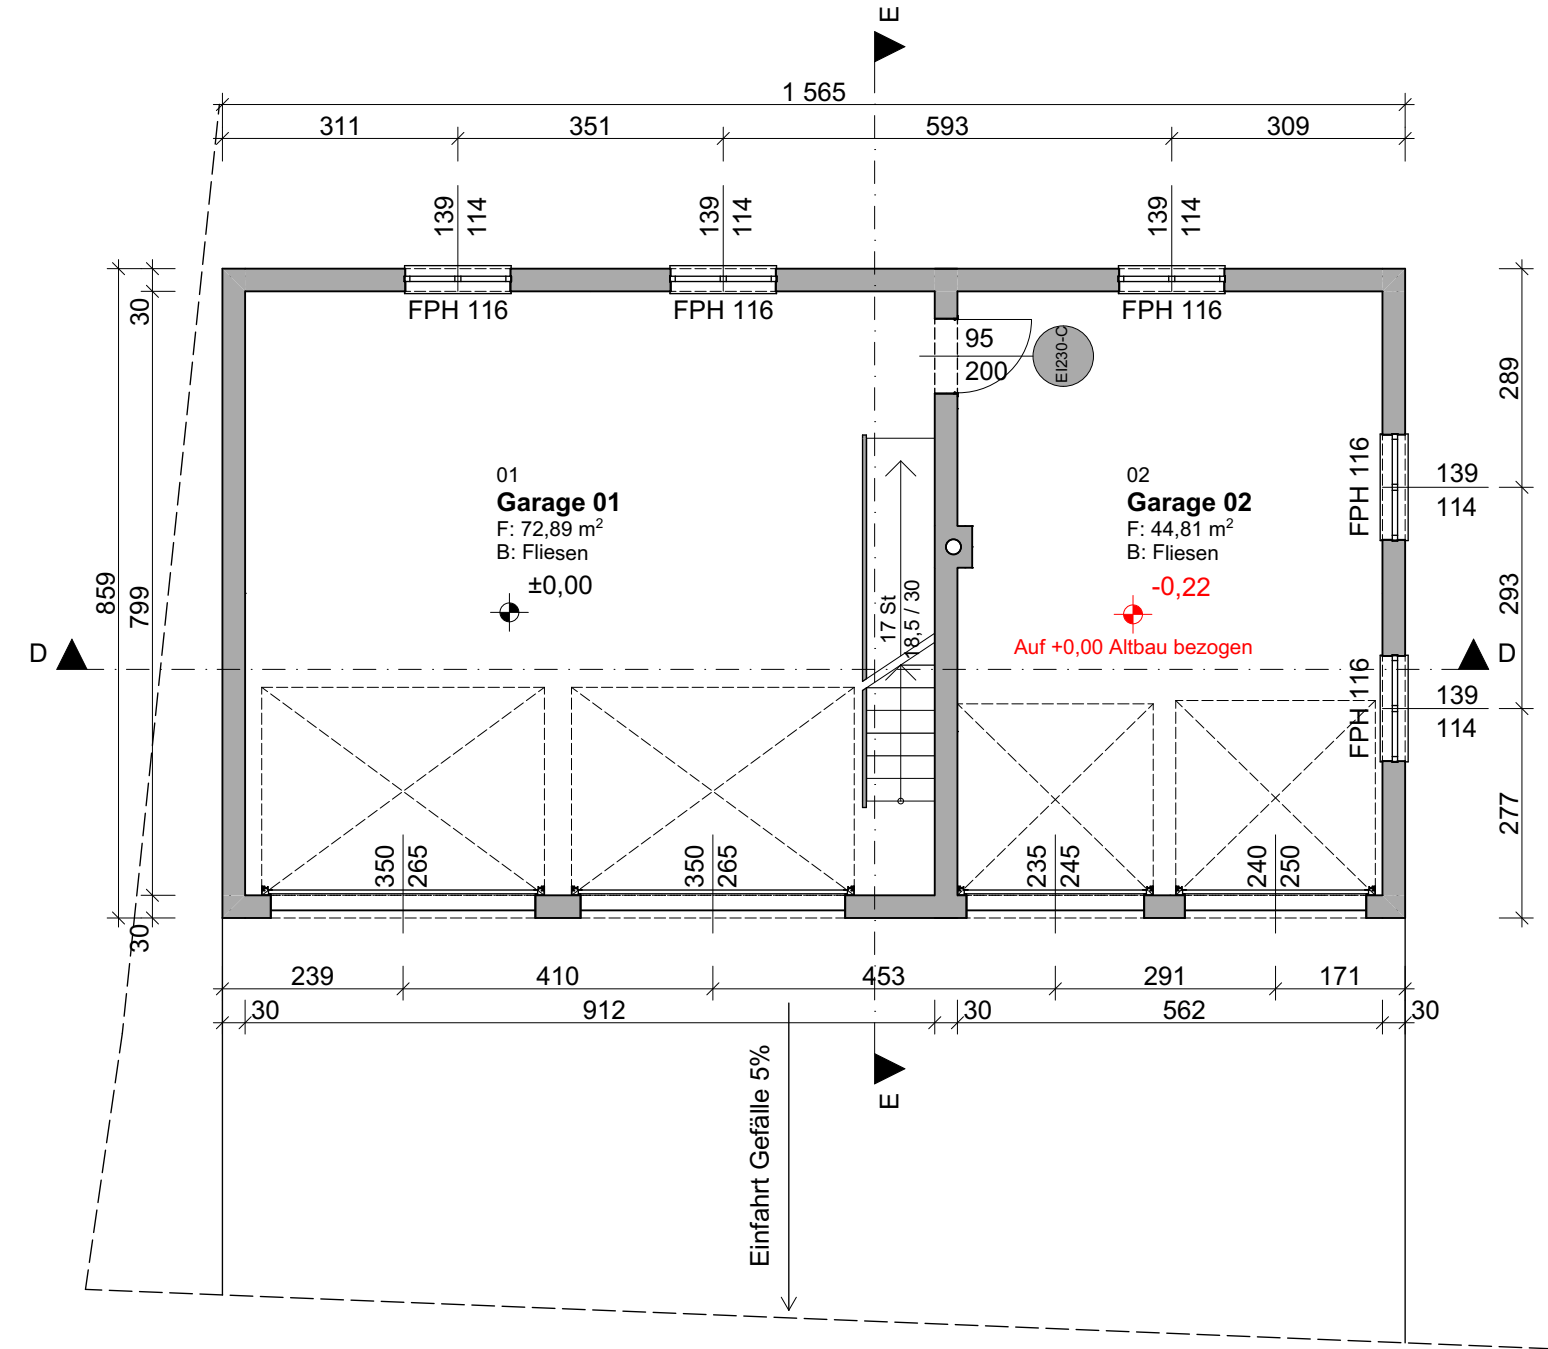
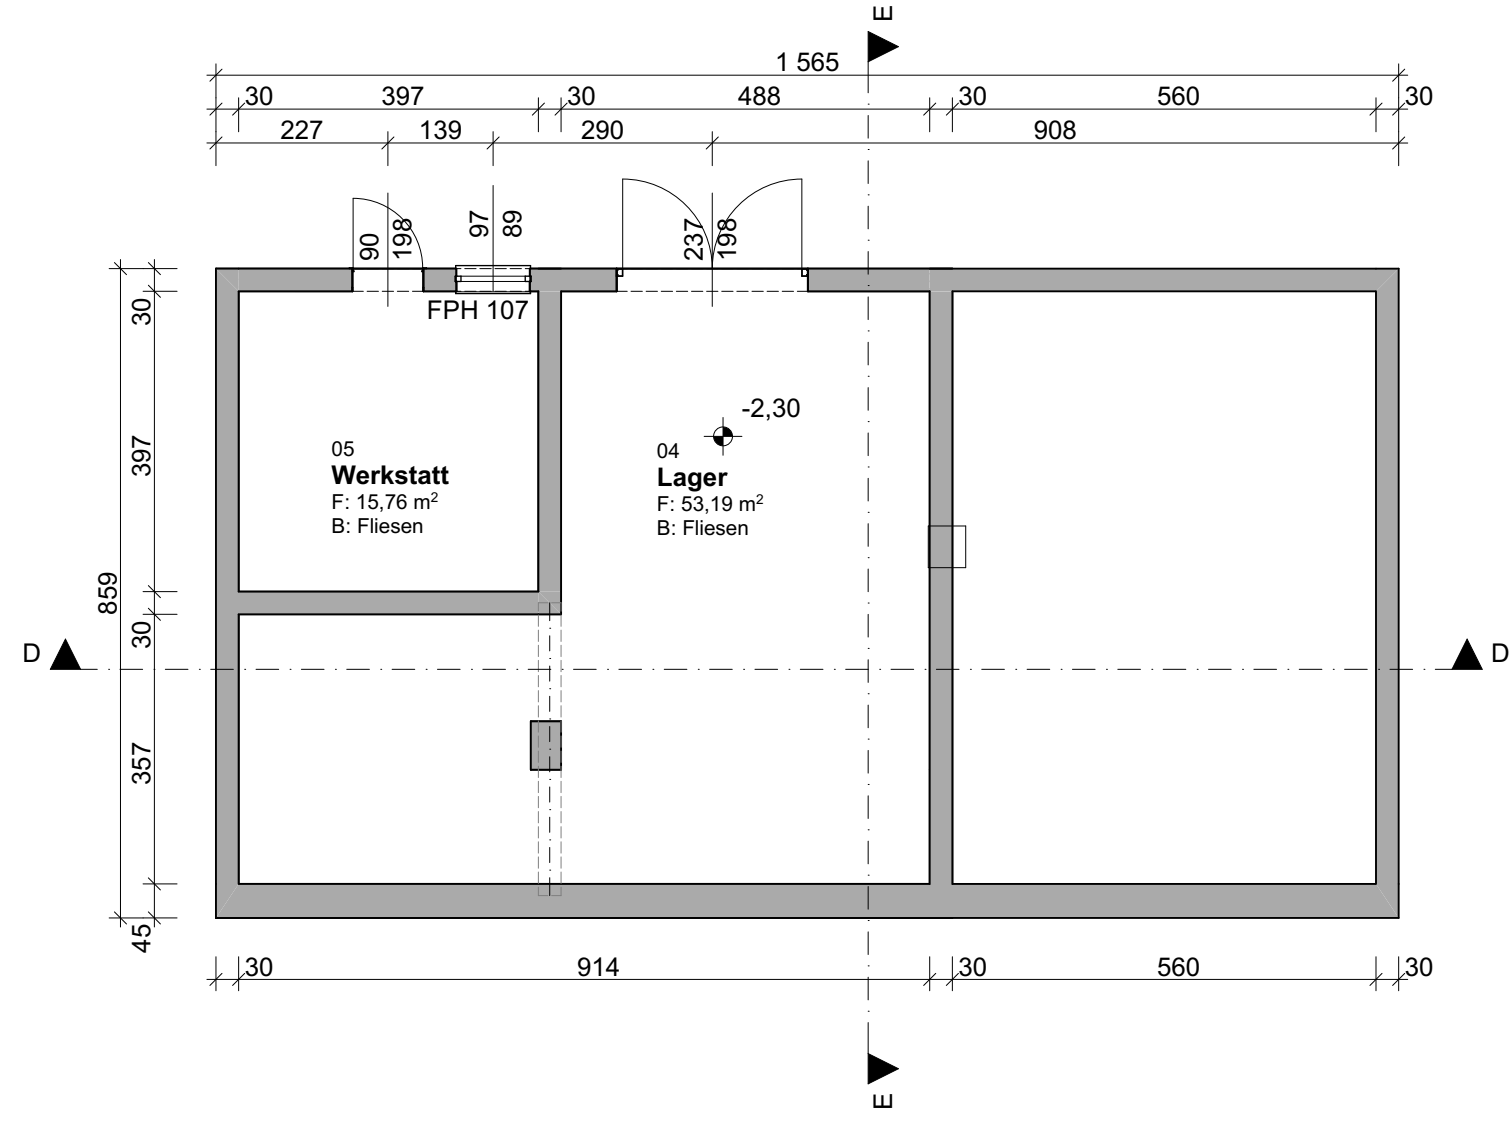
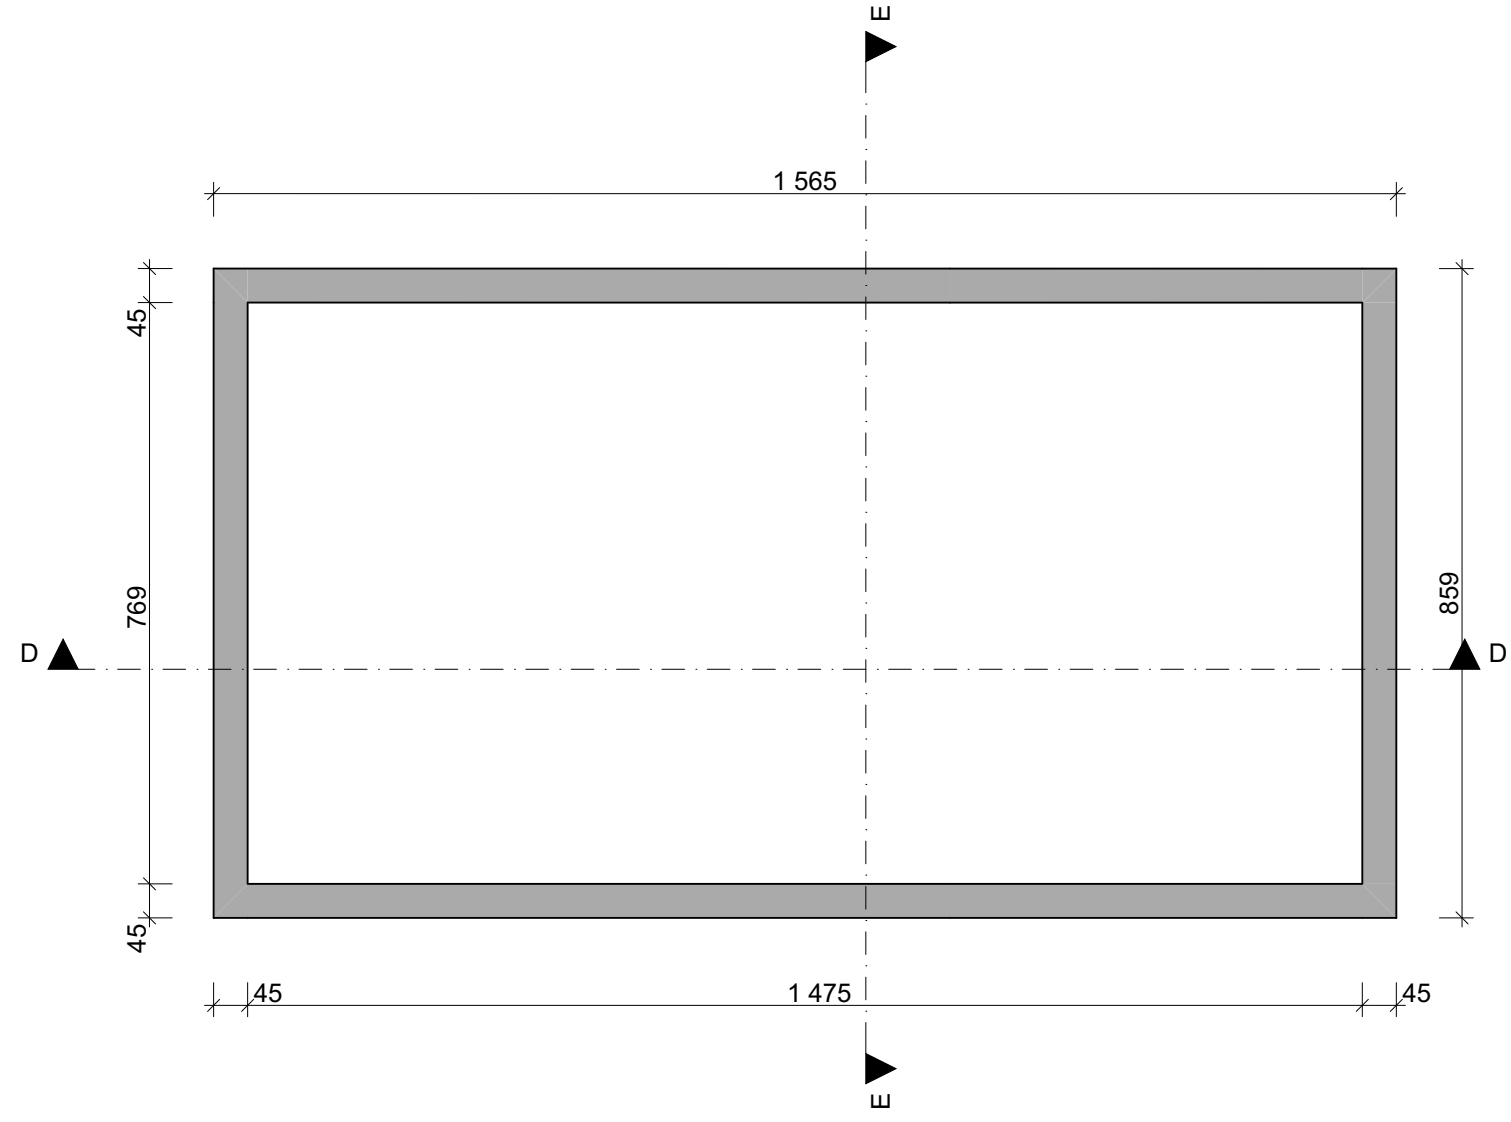
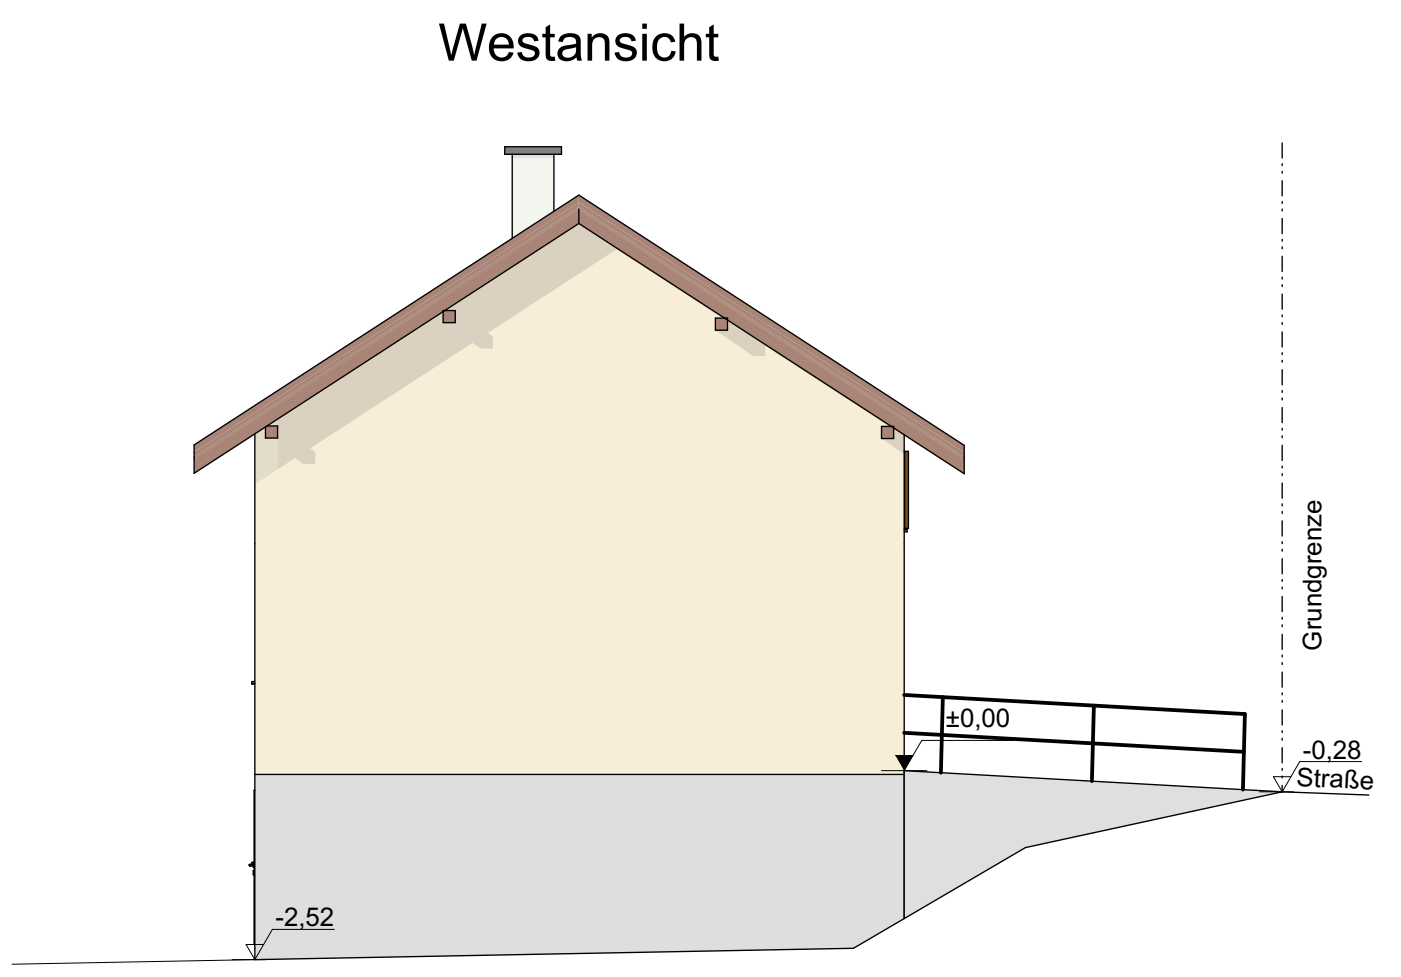
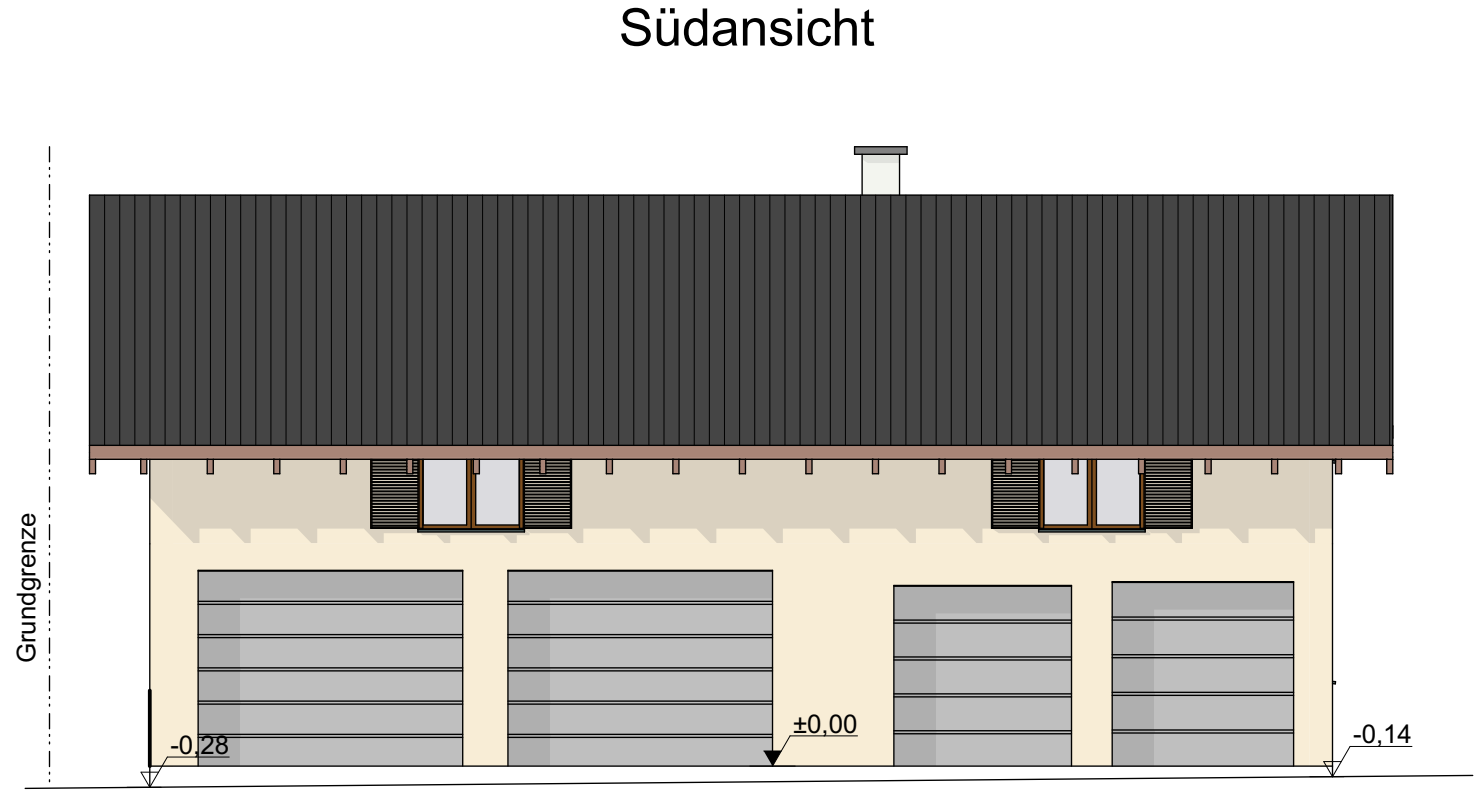


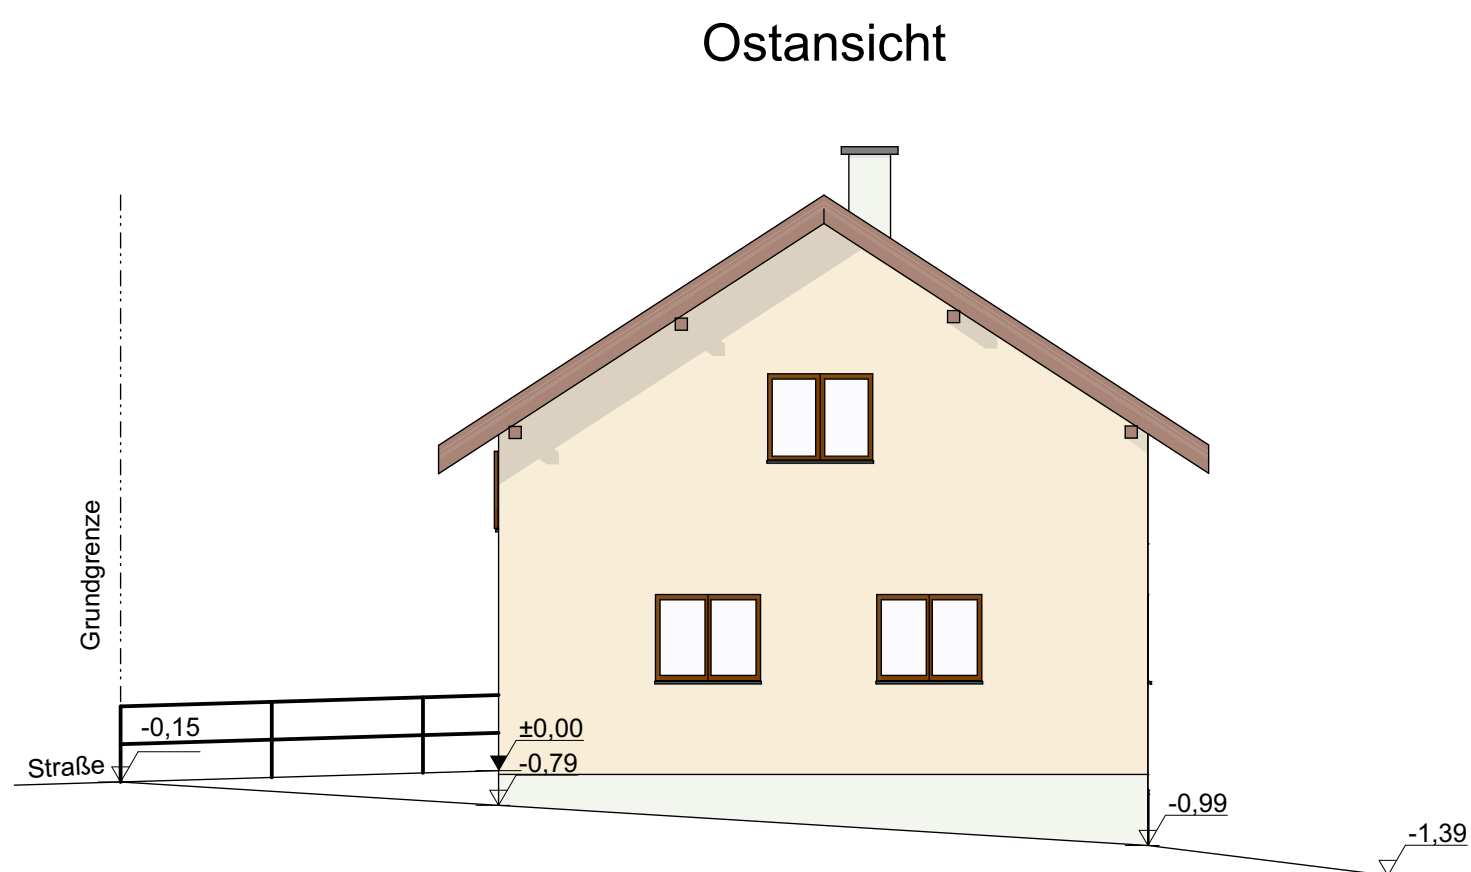

INVESTITIONÄNDEKLARATION DER NACHBARN :		
Als Grundstückseigentümer gebe ich hiermit bekannt, daß ich keine Einwendungen gegen das Bauhaben laut Plan auf Grundskizzennummer 4726 erhebe:		
Gst.Nr.	Name / Adresse	Unterschrift
4752/4	Mayr Bernhard Weiterschwang 83 4951 Gampem	
4816	Scherndl Gottfried Salzburger Straße 20 4940 Vockslauß	
4727/1	Mayr Eva Lacherwiese 8 4963 Sewalachen am Altsee	
4727/2	Feichtinger Dietmar Weiterschwang 82 4951 Gampem	
4727/2	Feichtinger Beate Am Schühling 6/16 4960 Lenzing	
4727/3	Höller Johannes Weiterschwang 25 4951 Gampem	
4727/4	Cankovic Almir und Selma Weiterschwang 81 4951 Gampem	
4915	Gemeinde Gampem	
4926	Hauptstraße 14	
4936	4951 Gampem	

EINREICHPLAN		A	B	C
		D	E	F
BAUVORHABEN: Abbruch Wirtschaftstrakt & Zubau Wohnungsbau		Weiterschwang 17, 4851 Gampern		
GST.NR.: 4726	EZ.:	KG.: 50307 Gampern		
AMTLICHE VERMERKE:				
BAUWERBER: Manuel Mayr Weiterschwang 17 4851 Gampern				
BAUFÜHRER:				
GRUNDEIGENTÜMER: Karl & Maria Mayr Weiterschwang 17 4851 Gampern				
PLANVERFASSER:				
PLANINHALT: Grundrisse, Schnitte, Ansichten , Lageplan M 1:1000		PLANNUMMER: 001		
MASSTAB: M 1:100 & M 1:1000	GEZ.:	DATUM: 28.06.2019		

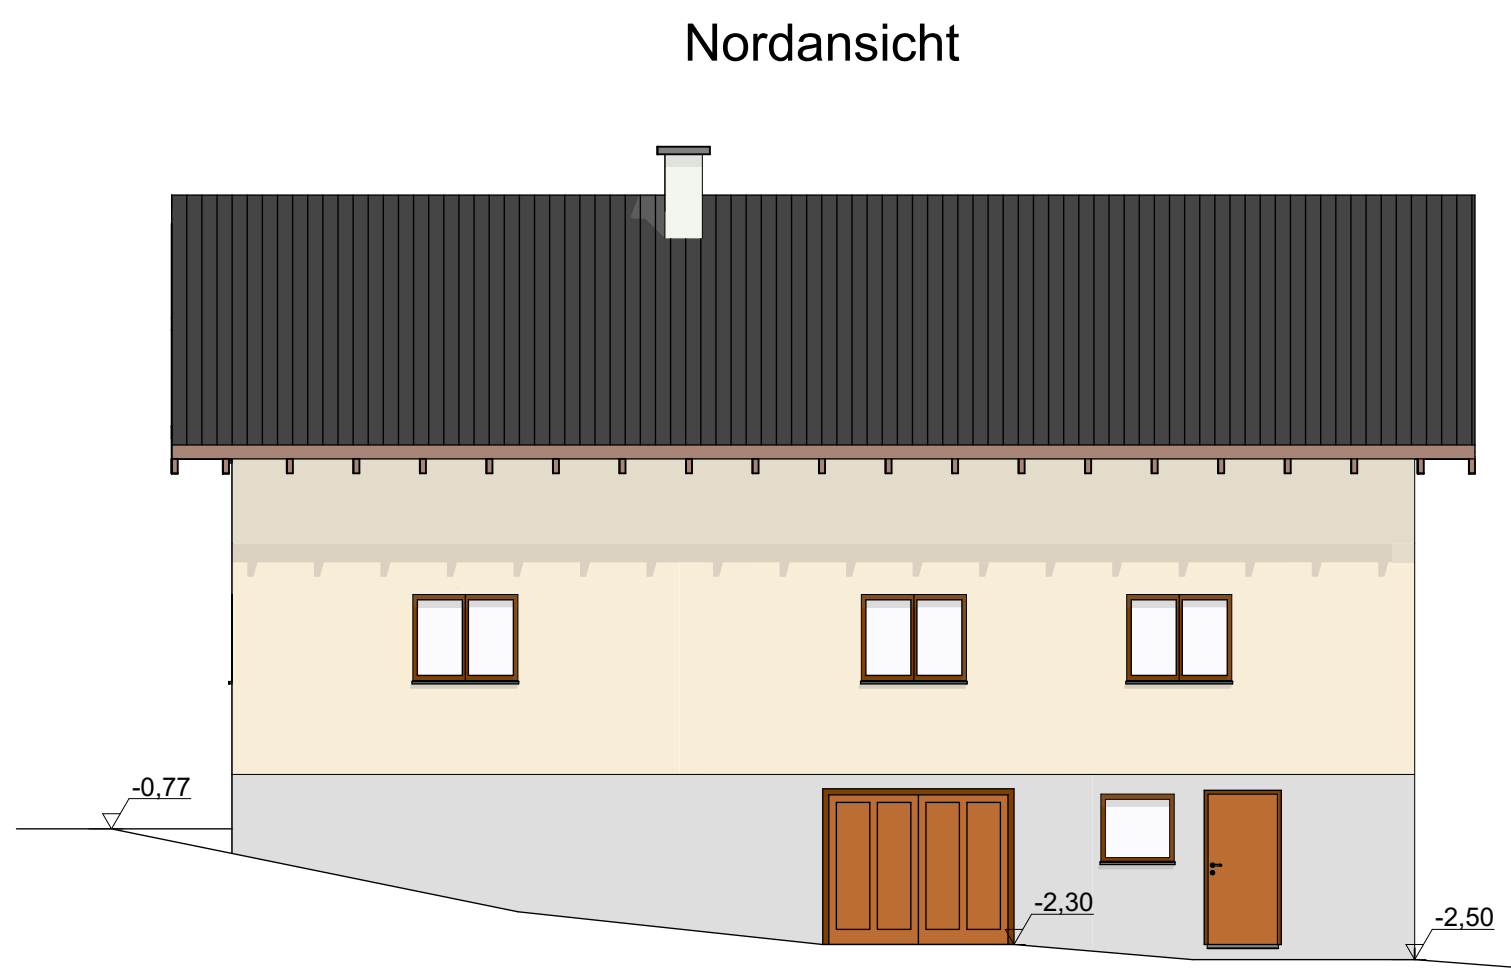

BESTANDSPLAN				A	B	C
				D	E	F
BAUVORHABEN:				Weiterschwang 17, 4851 Gampern		
GST.NR.: 4726				EZ.:		
AMTLICHE VERMERKE:				KG.: 50307 Gampern		
BAUWERBER:						
BAUFÜHRER:						
GRUNDEIGENTÜMER:				Karl & Maria Mayr Weiterschwang 66, 4851 Gampern Mail: office@rb-bau.com		
PLANVERFASSER:				RB-Bau Bauunternehmen & Technisches Zeichenbüro Weiterschwang 66, 4851 Gampern Mail: office@rb-bau.com		
PLANINHALT:				Grundrisse, Schnitte, Ansichten, Lageplan M 1:1000		
MASSTAB:				GEZ.:		
M 1:100 & M 1:1000				DATUM:		
				28.06.2019		