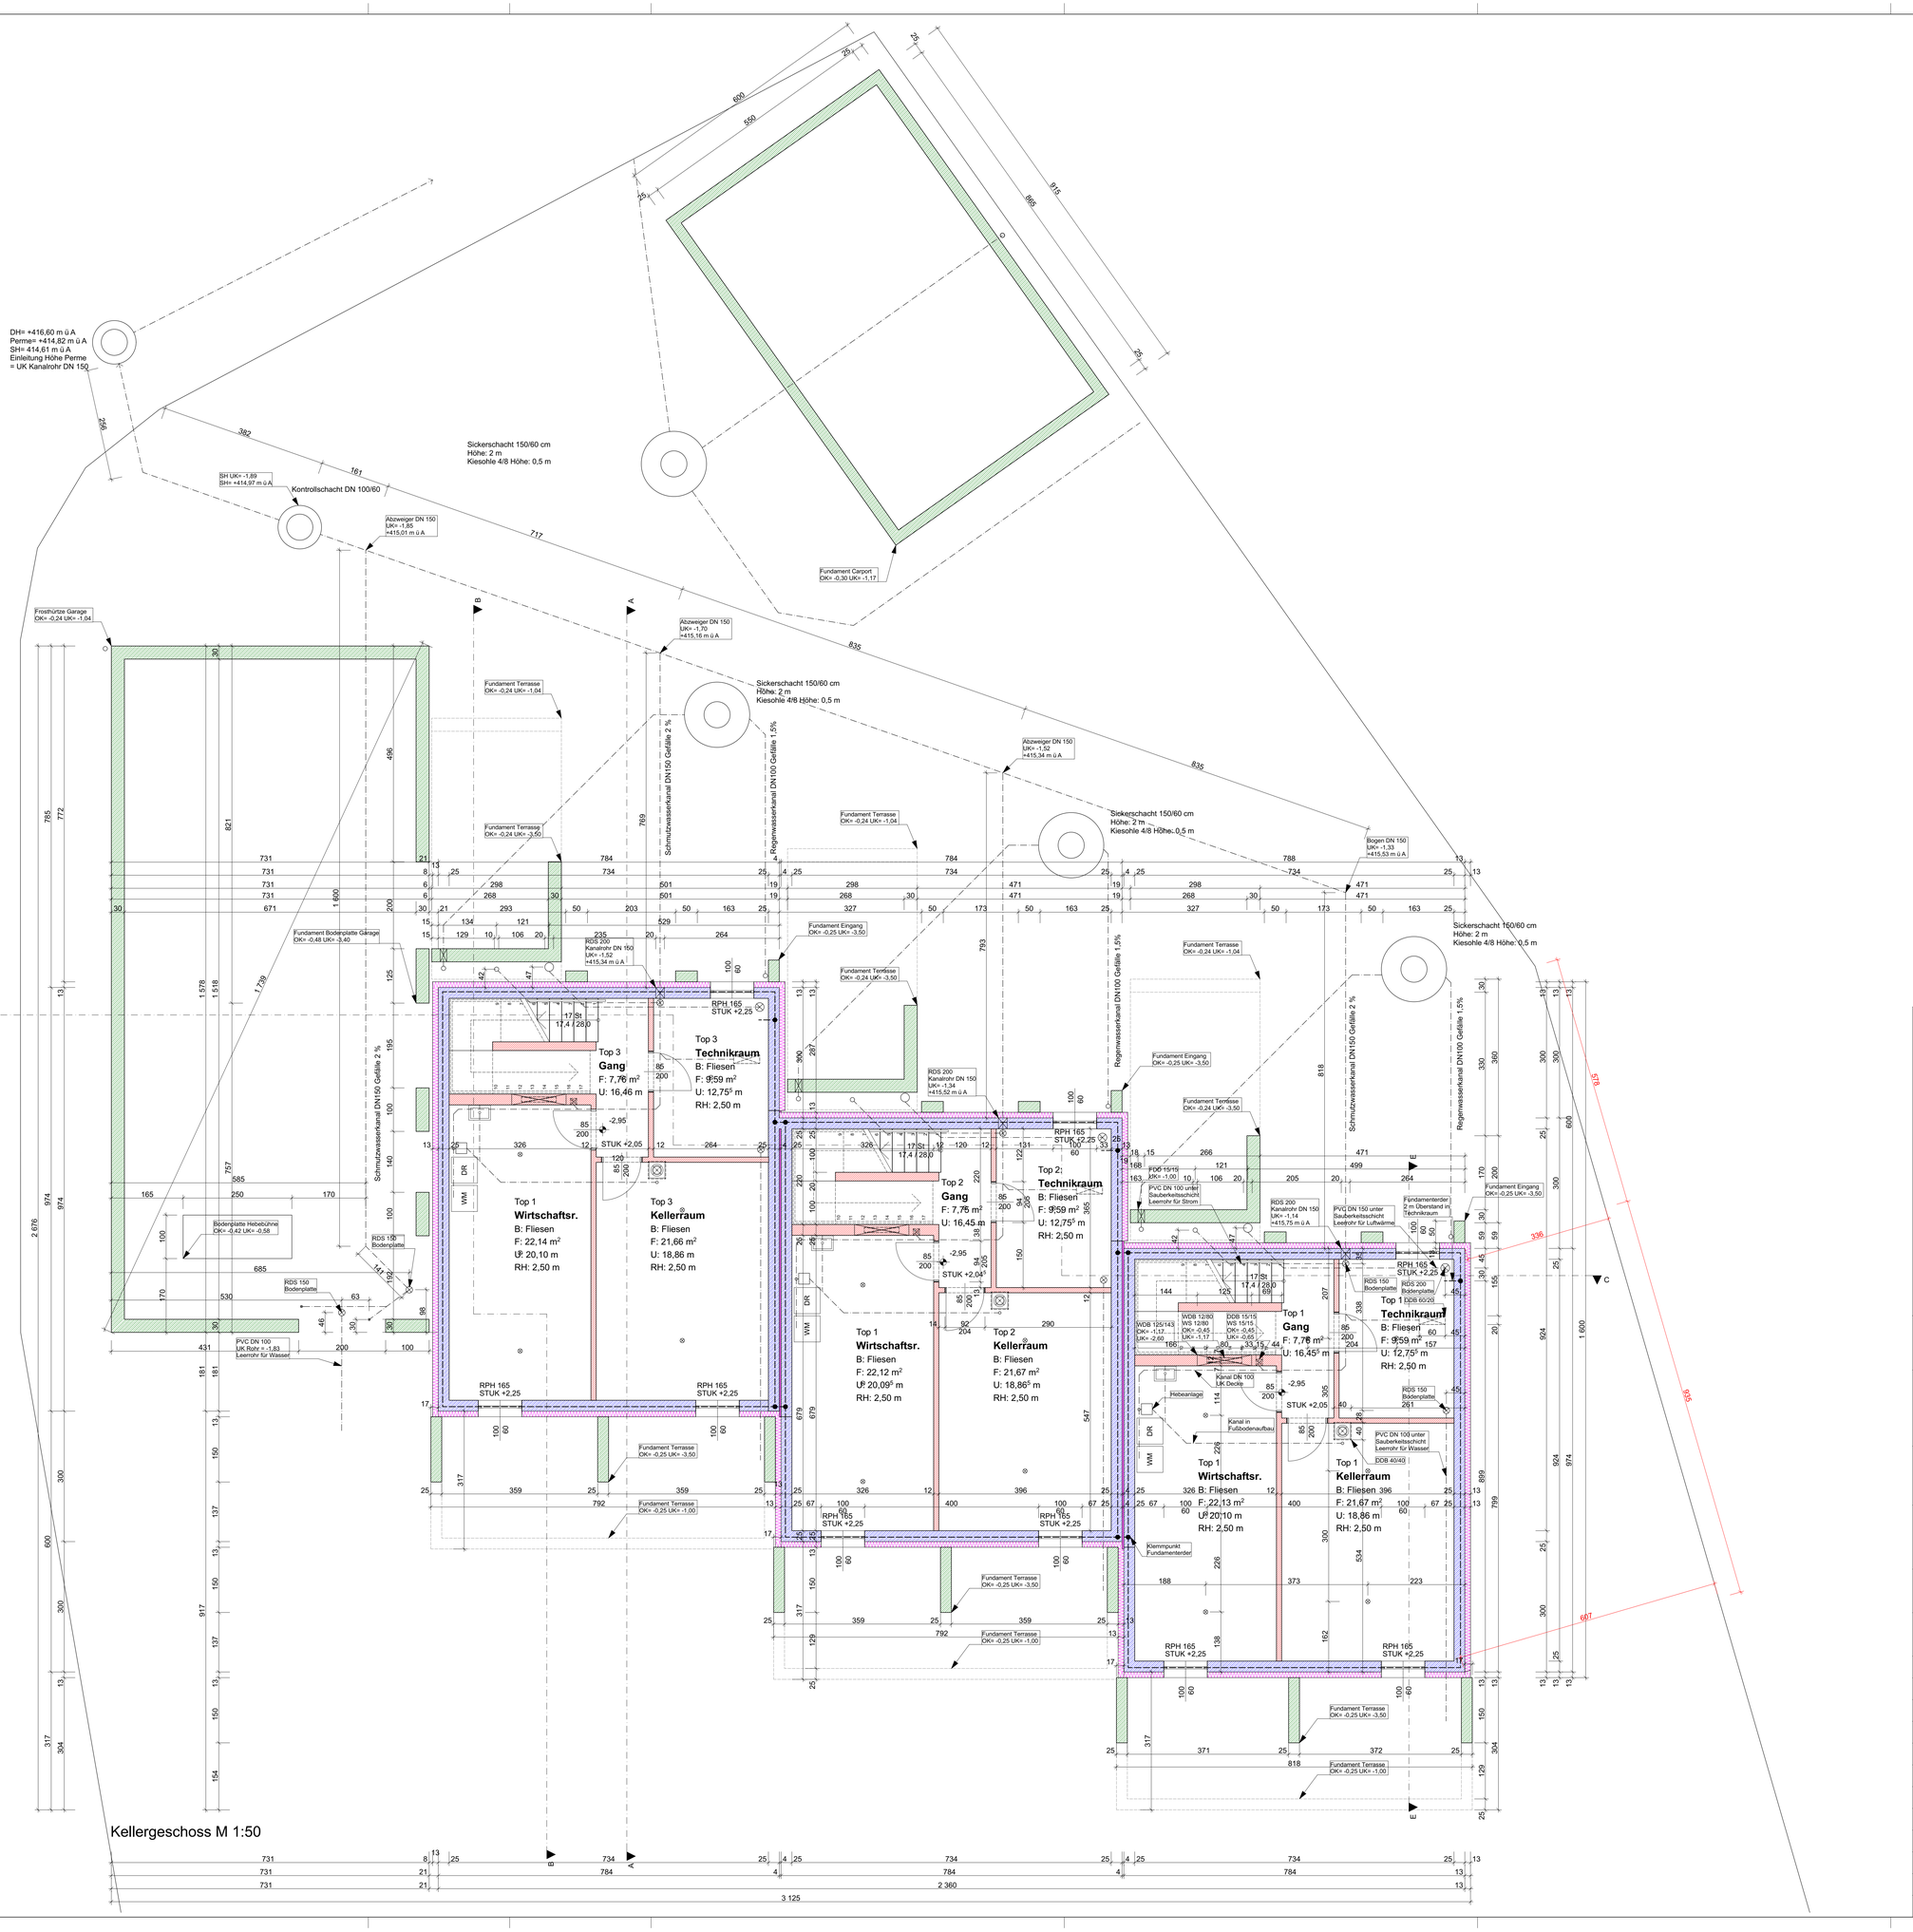

LEGENDE

- Wanddurchbruch
- Deckendurchbruch
- Bodenschlitz
- Bodendurchbruch
- OK Fertigbau
- UK Fertigbau
- OK Rohbau
- UK Rohbau
- ±0,00 Höhenangabe eines Punktes im Gelände
- ±0,00 Höhenangabe eines Punktes in einem Bauwerk - Fertigmaß
- ±0,00 Höhenangabe eines Punktes in einem Bauwerk - Rohbaumaß
- Medien
- Fernwärme
- Gas
- Strom
- Heizung
- Regenwasser
- Schmutzwasser
- Wasser
- Mauerwerk (wärmedämmend)
- Mauerwerk (nicht wärmedämmend)
- unbewehrter Beton
- bewehrter Beton
- Stein
- Stahl (allgemein)
- Holz (allgemein)
- Holzwerkstoffe
- Dämmstoff (hart)
- Dämmstoff (weich)
- Kunststoff (allgemein)
- Dichtstoff (allgemein)
- Glas
- Gips (Gipskartonplatte)
- Erdmaterial (allgemein)
- Bestand
- Abbruch
- Neubau

WDB	Wanddurchbruch
DDB	Deckendurchbruch
FBD	Fussbodendurchbruch
DA	Deckenaussparung
FDD	Fundamentdurchbruch
WS	Wandschlitz
WA	Wandaussparung
DA	Deckenaussparung
FBA	Fussbodenaussparung
RBL	Rohbaulichte
AL	Architekturlichte
STL	Stocklichte
GL	Glaslichte
STAM	Stockausßenmaß
EI-xx	Feuerwiderstandsklasse
OK	Oberkante
UK	Unterkante
DOK	Deckenoberkante
DUK	Deckenunterkante
FBOK	Fussbodenoberkante
FDUK	Fundamentunterkante
FDOK	Fundamentoberkante
STUK	Sturzunterkante
STH	Sturzhöhe
FPF	fertige Parapethöhe
L	Lüftungsschacht
PT	Putzlürchen
KT	Kehrlürchen
ABL	Abluft
ZUL	Zuluft
VSG	Verbund-Sicherheitsglas
ESG	Einscheiben-Sicherheitsglas
DBA	Druckbelüftungsanlage
DES	Druckentlastungsschacht
BÖ	Belüftungsöffnung
ÜÖ	Überströmöffnung
AÖ	Abströmöffnung mit Überdruckentlastungsorgan
BSK	Brandschutzklappe

POLIERPLAN

A	B	C
D	E	F

BAUVORHABEN:
Abbruch Wohngebäude & Garage
Neubau Reihenhäuser & Garagen

Rilkestraße 4,
4844 Regau

GST.NR.: 1558/8

KG.: 50324 Unterregau

BAUWERBER:
WIPA Wirtschaftspark GmbH
Mühlweg 18, 4800 Attnang Puchheim
MAIL: office@wipa-personal.at
TEL: 07674 / 66015-0

PLANVERFASSER:
RB-Bau
Rainer Bodendorfer
Weiterschwang 66
4851 Gampern
Tel.: 0699 11 77 0929
Mail: office@rb-bau.com

PLANINHALT: Grundriss Kellergeschoß

PLANNUMMER: KG 002

MASSTAB: 1:50

GEZ.: BoRa

DATUM: 13.10.2021

Gez.:	Datum.:	Änderungen
BoRa	15.09.2021	Fundamnet Garage für Bodenplatte;